


**Brünigstrasse**




- Fahrbahn Asphaltbelag, Gehwege und Gebäudevorzonen Asphalt

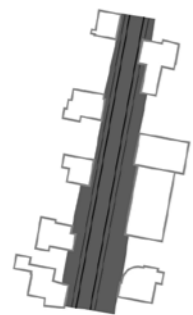

**Bahnhofstrasse**

- Pflästerung Bestand mit beidseitigen asphaltierten Gehwegen

- Begleitendes Mauerelement aus Guber mit Betonintarsien

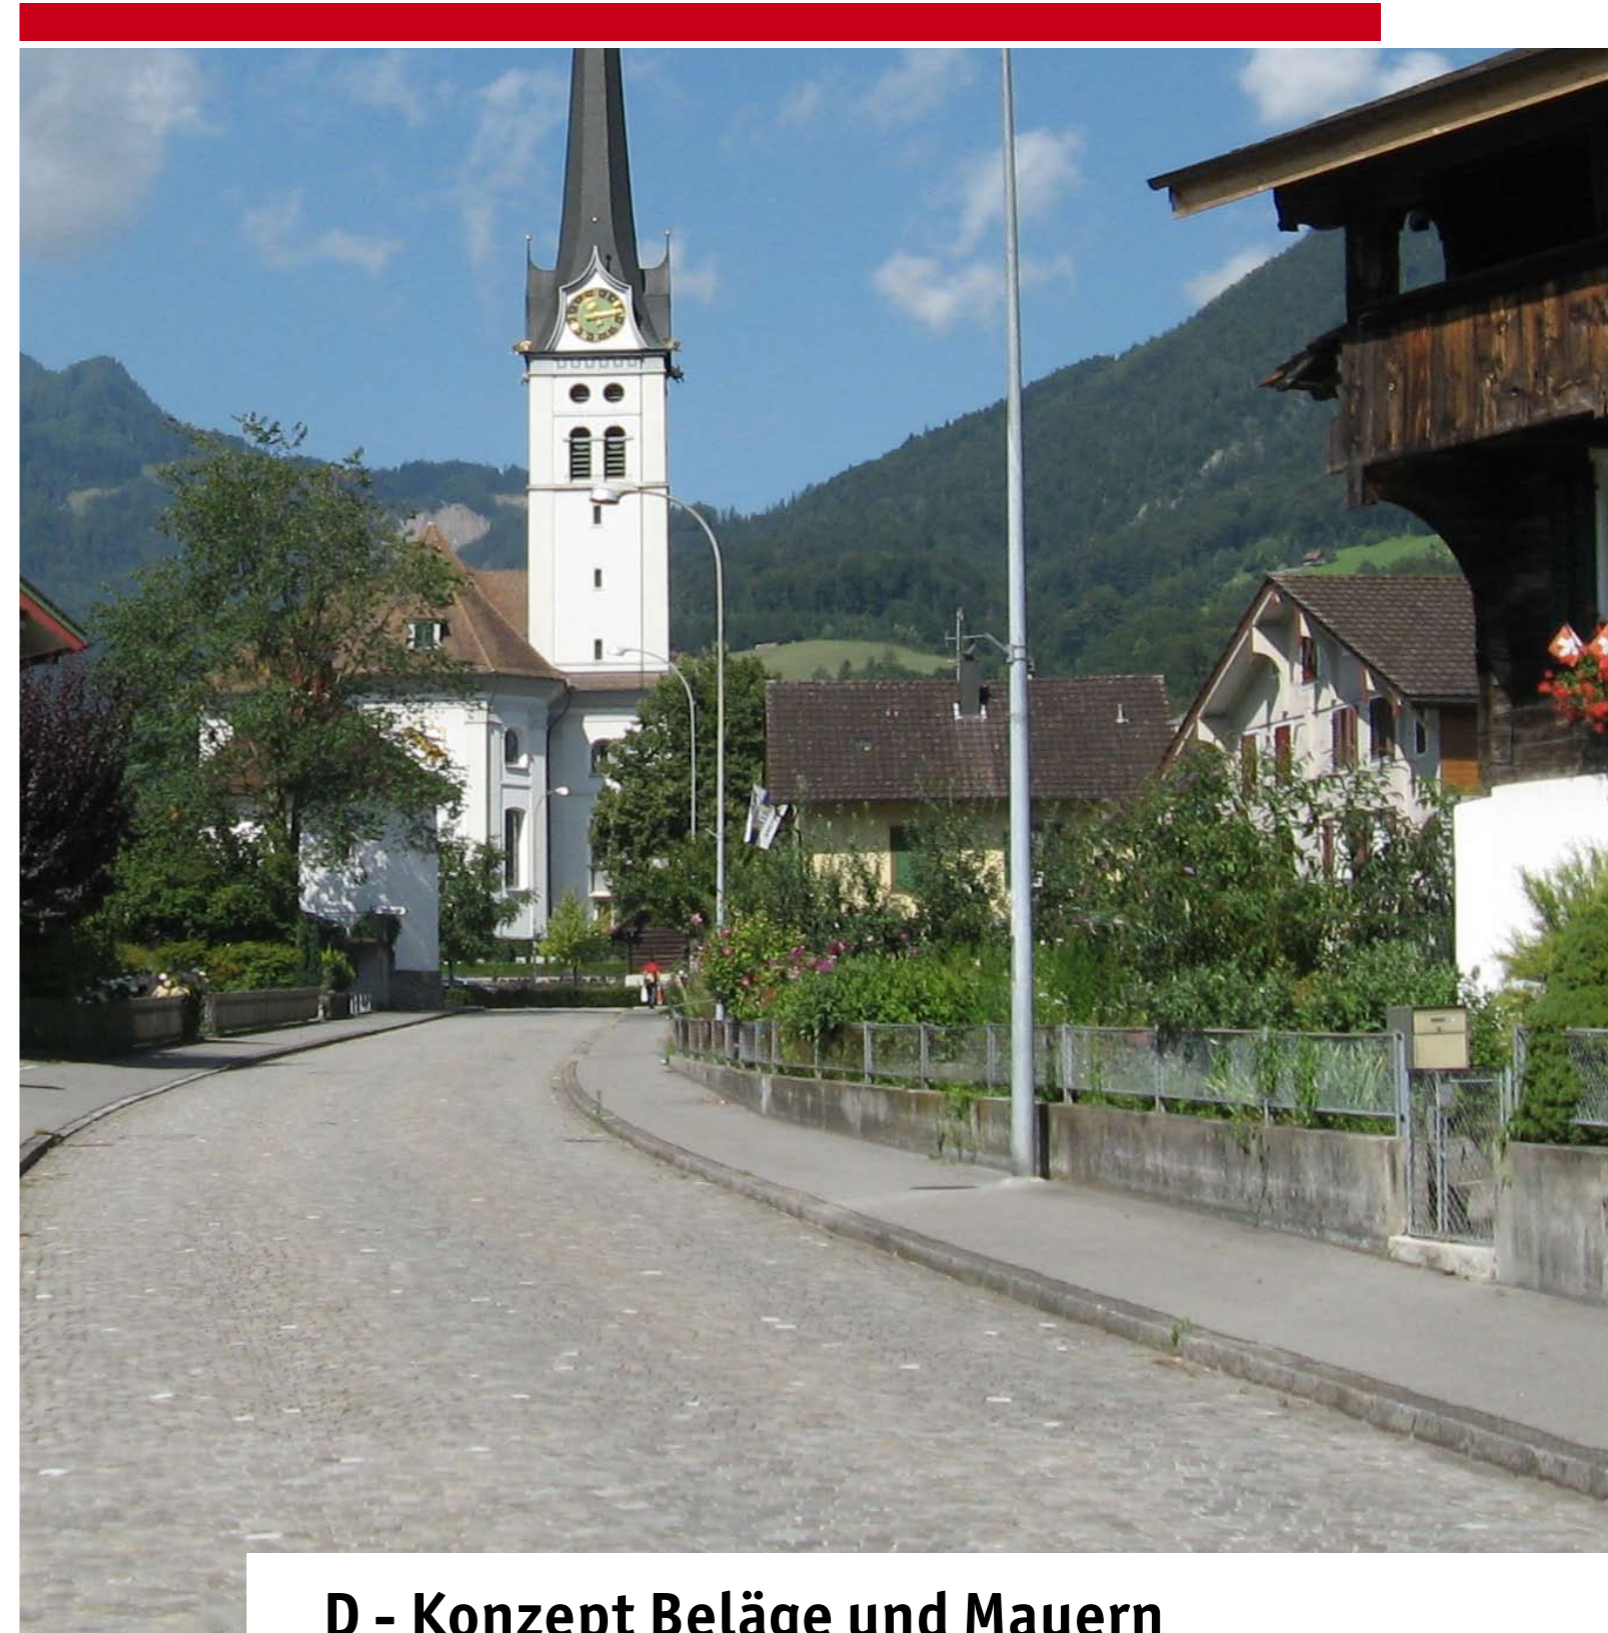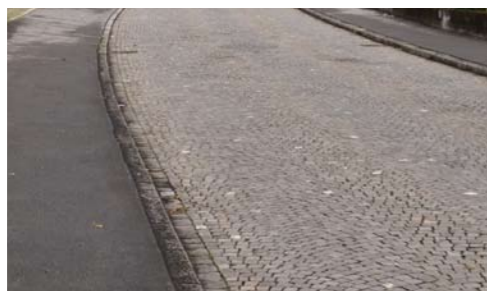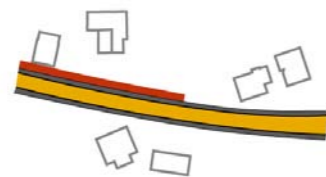

**D - Konzept Beläge und Mauern**

Gestaltungsrichtlinien Zentrum  
Gemeinde Alpnach, 2010


**D Konzept Beläge und Mauern**

Ein einheitlicher Belag aus Guber Naturstein und begleitende Mauern sind die verbindenden Element der neuen Aufenthaltsorte im Zentrum von Alpnach. Die Steinformate des Belags sind je nach Ort spezifisch gewählt:

- |  |   |
|--|---|
| Forum: zeitgenössisch, grosszügig, offen       | Bahnhofplatz: lokal, im Ort verankert       |
| Dorfplatz: verbindend - von Fassade zu Fassade | Brünigstrasse: funktional, im Ort verankert |
| Marktplatz: lokal, im Ort verankert            | Bahnhofstrasse: lokal, im Ort verankert     |


**Forum**

- Durchgehender Plattenbelag aus Guber, Oberfläche geflammt
- Begleitendes Mauerelement aus Guber mit Betonintarsien

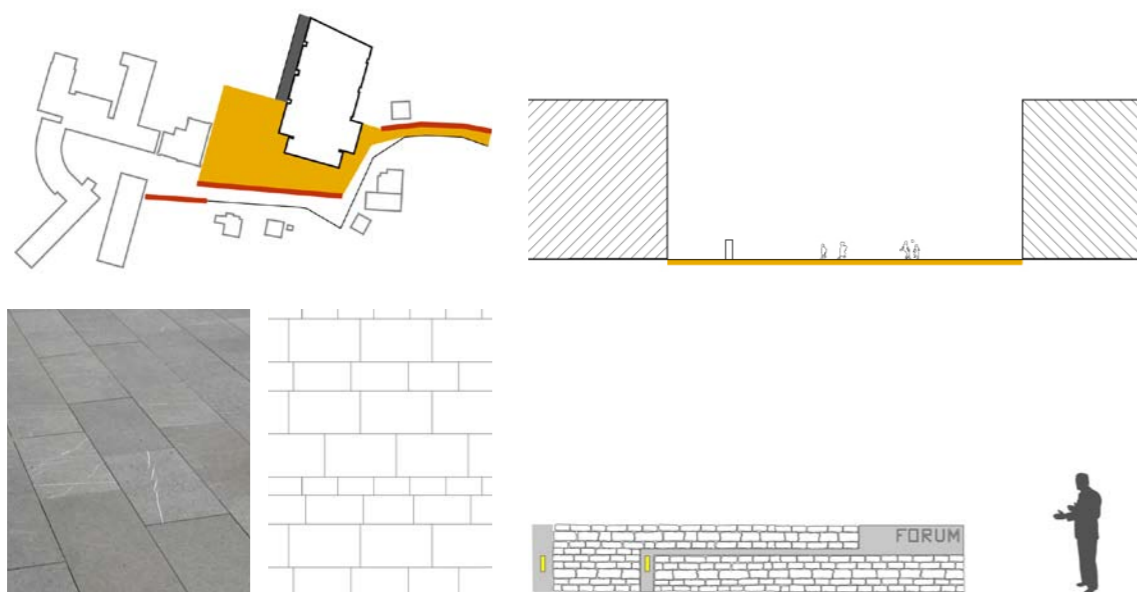


**Dorfplatz**

- Durchgehende Guber-Reihenpflasterung aus Bindersteinen mit Plattenstreifen aus Guber, Oberfläche geflammt

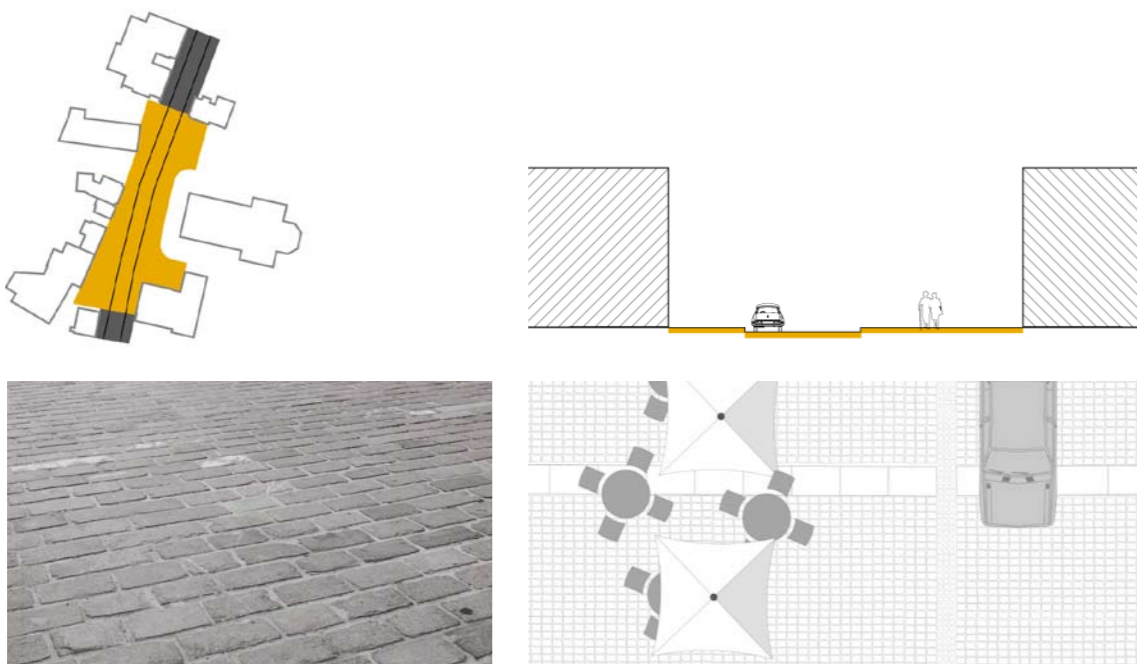

**Marktplatz**

- Kleinformatige Reihenpflasterung Guber
- Begleitendes Mauerelement aus Guber mit Betonintarsien

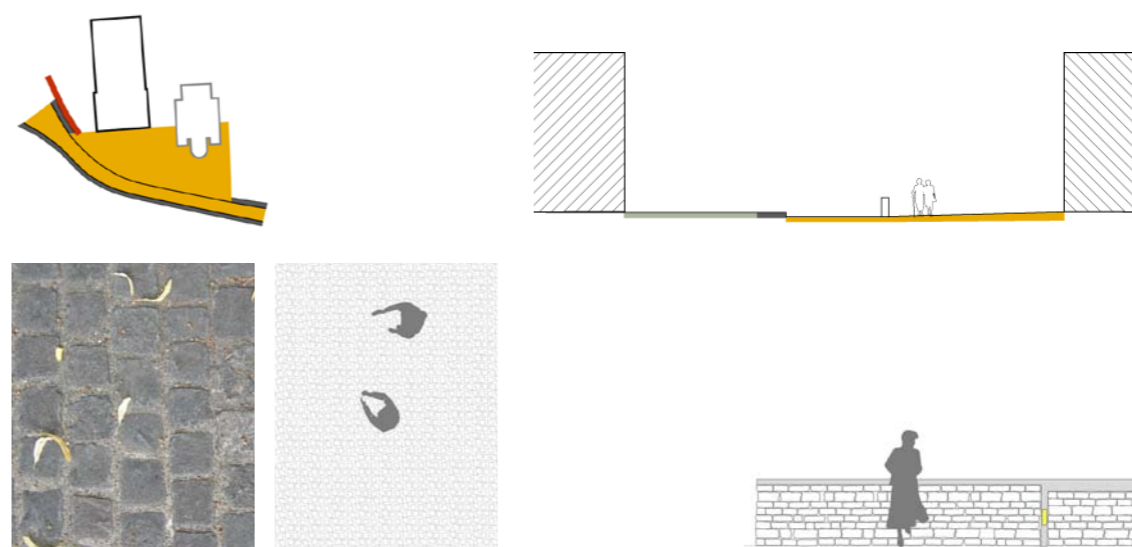

**Bahnhofplatz**

- Kleinformatige Reihenpflasterung Guber
- Begleitendes Mauerelement aus Guber mit Betonintarsien

