



Öffentliche Informationsveranstaltung



Begrüssung



Heinz Krummenacher
Gemeindepräsident

Moderation



Regula Gerig
Vorsteherin Departement
Bau und Unterhalt

6. flankierende Massnahmen Brünigstrasse



Abstimmung 14. Juni 2015

6. flankierende Massnahmen Brünigstrasse



Guido Gisler
TEAMverkehr.zug
Verkehrsingenieur



FlaMa A8 – Umgestaltung Brünigstrasse

Betriebs- und Gestaltungskonzept BGK

Inhaltsverzeichnis

- Übersicht Gesamtperimeter
- Vorgehen
- Massnahmen
- Kosten


Übersicht Gesamtperimeter




Vorgehen

- Befristete Projektgruppe “Kommission Flankierende Massnahmen A8“
- Massnahmenkonzept durch Metron AG (Sommer 2016)
- Informationsveranstaltung (Oktober 2016)
- Betriebs- und Gestaltungskonzept (Herbst / Winter 2017)
- **Informationsveranstaltung Mai 2018**
- Abstimmung über Baukredit “flankierende Massnahmen“ Brünigstr.

Abschnitt A - Kreisel Hofmätteli

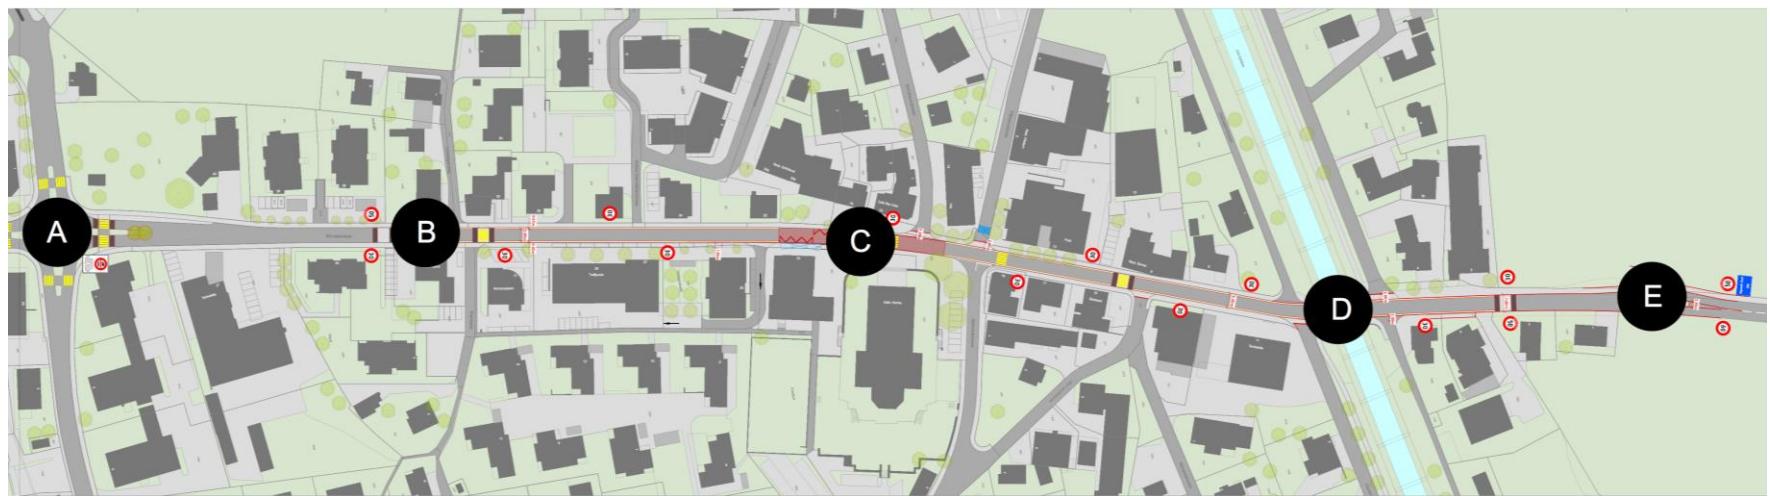

Abschnitt A - Kreisel Hofmätteli

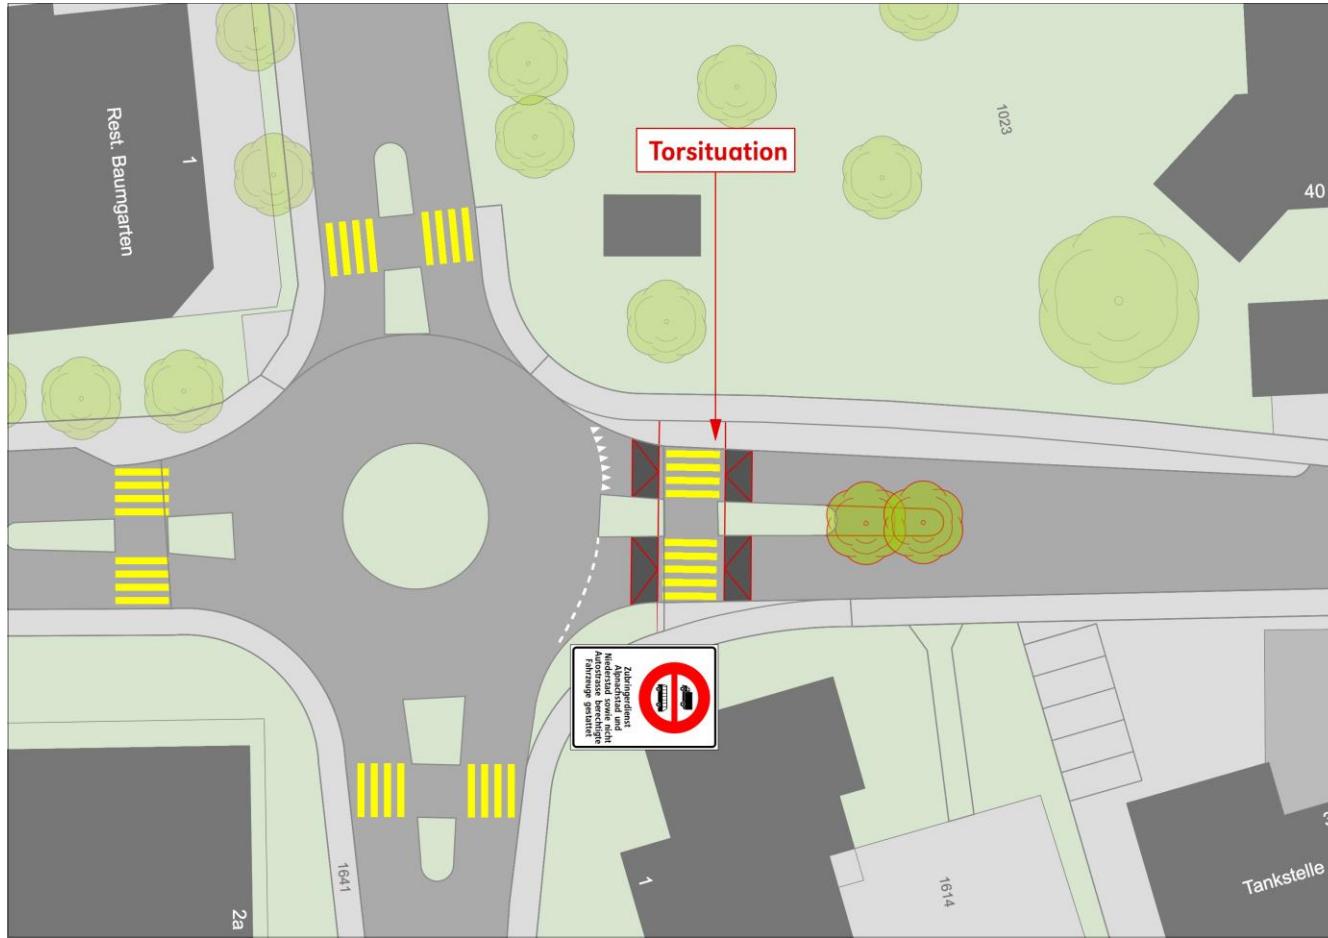

Massnahmen

TEAMverkehr.zug


verkehrsingenieure

Längsschnitt Vertikalversatz


Prinzipskizze Vertikalversatz
1:100



Abschnitt B - Restaurant (Alpina) Allegro

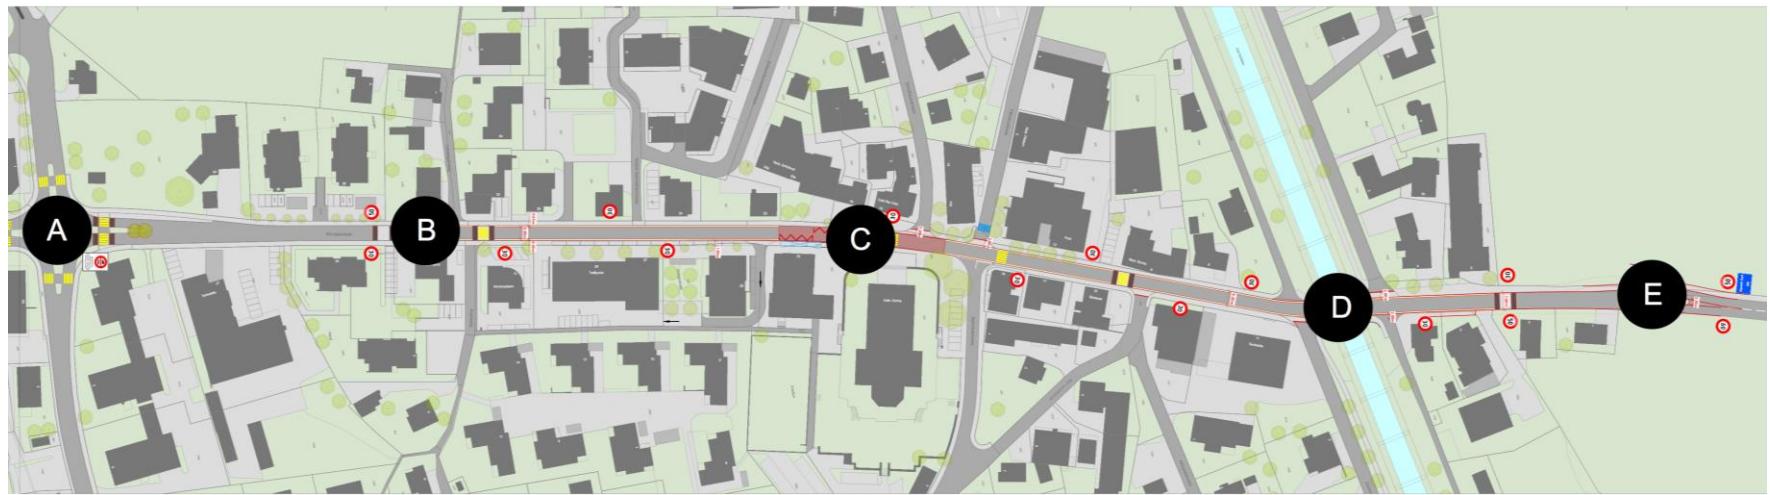

Abschnitt B - Restaurant (Alpina) Allegro

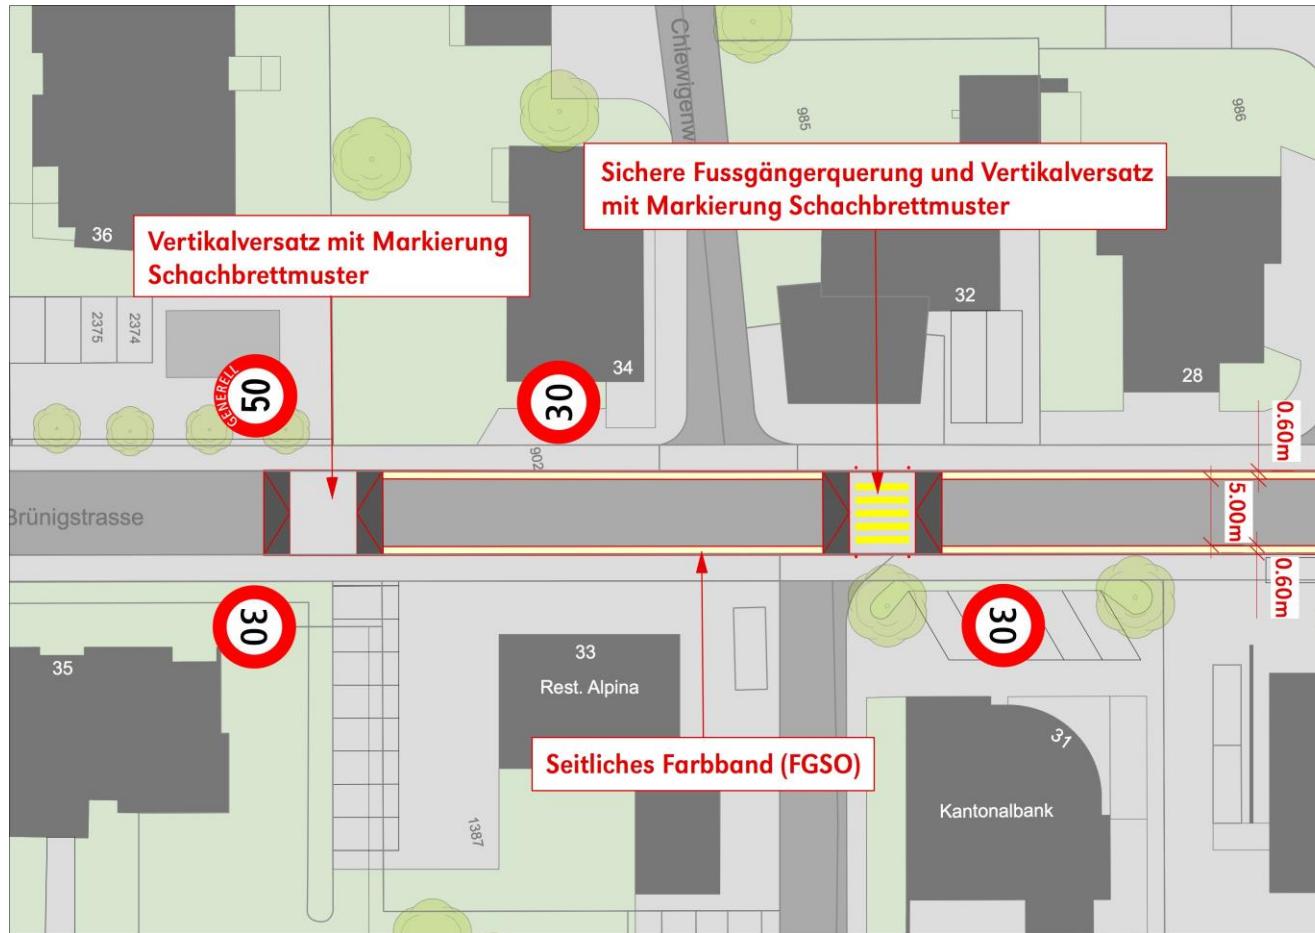

Massnahmen


TEAMverkehr.zug

verkehrssingenieure


Beispiel seitliches Farbband (FGSO) – Inwil (LU)




Abschnitt C - Dorfkern / Kirche

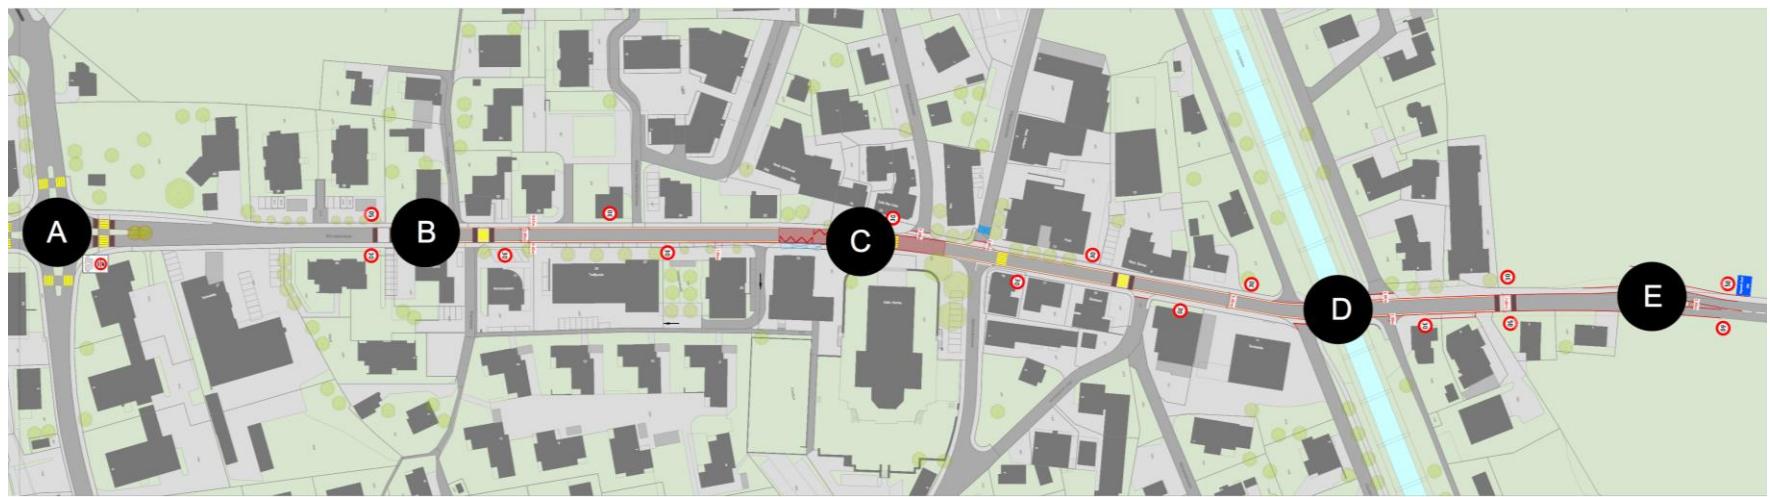


Abschnitt C - Dorfkern / Kirche

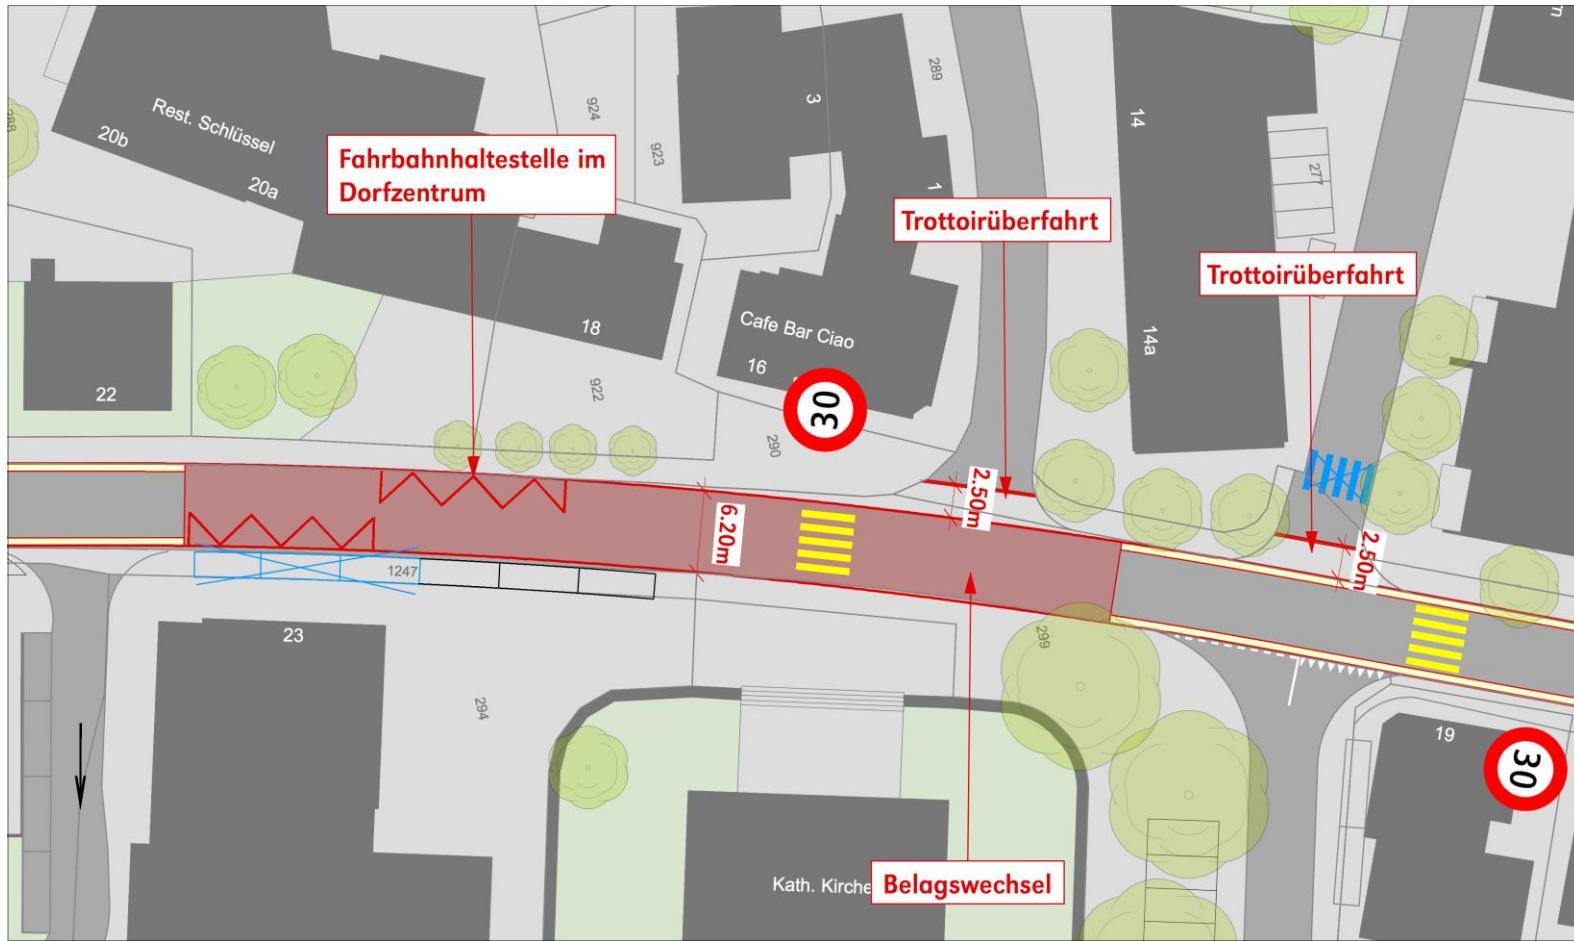


Abschnitt D - Schlierenbrücke

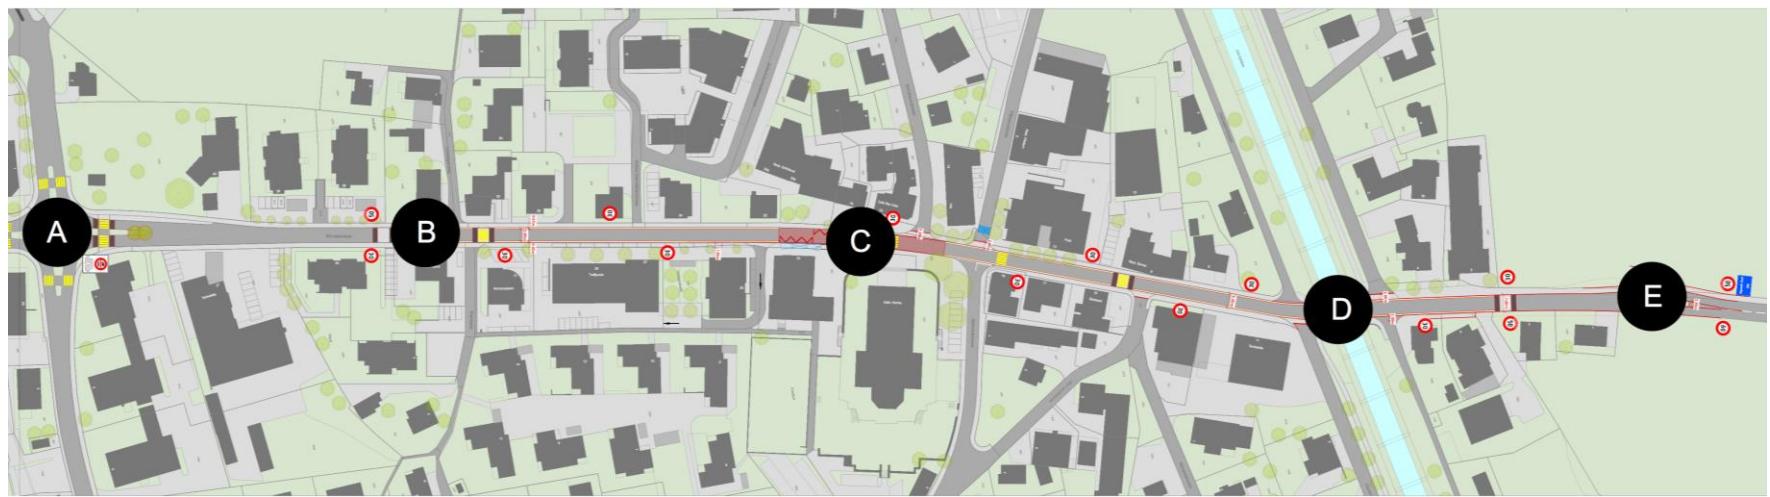


Abschnitt D - Schlierenbrücke

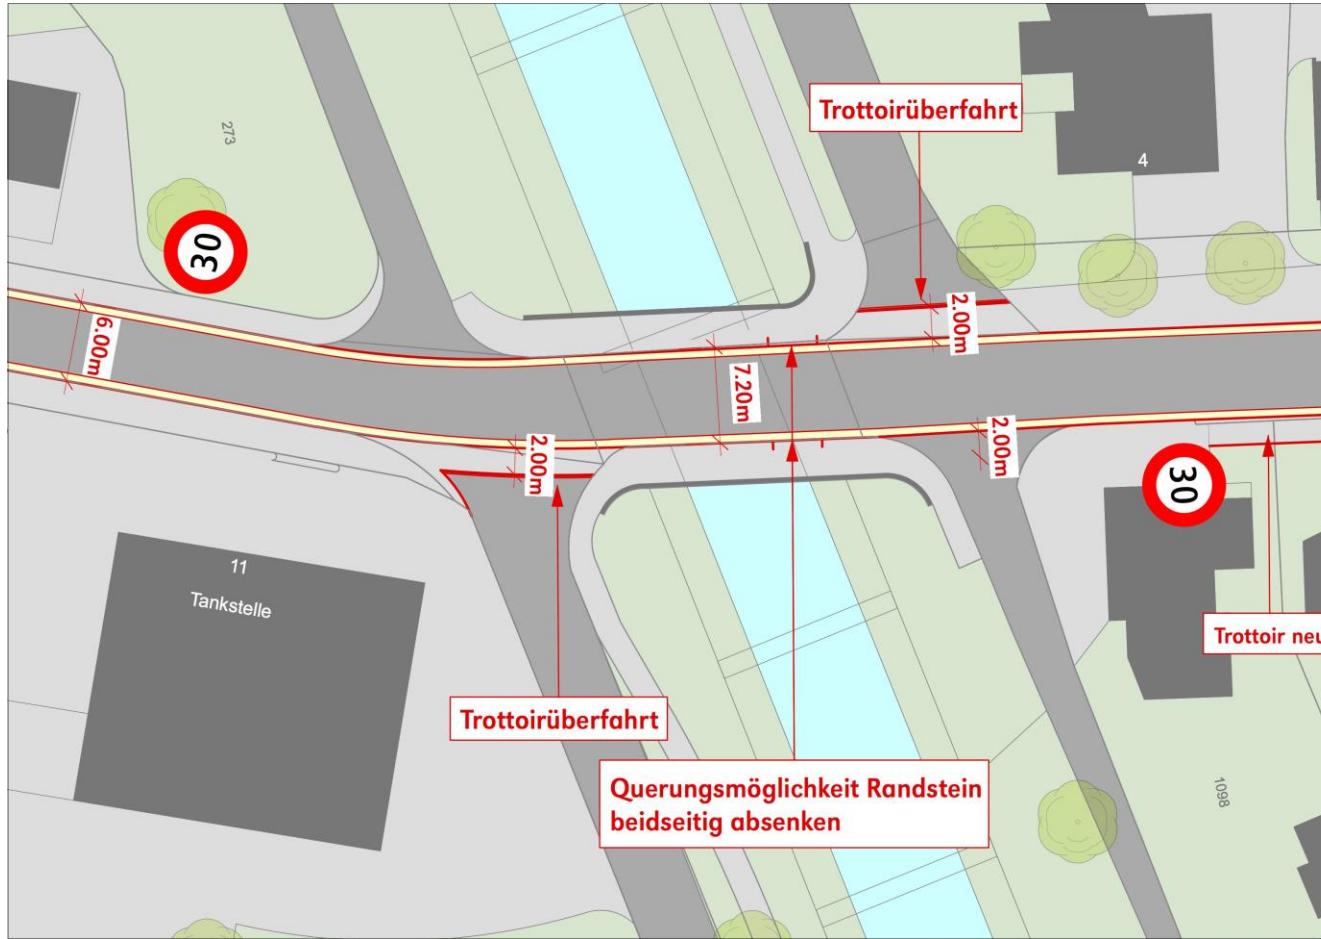

Abschnitt E - Ortseingang Nord

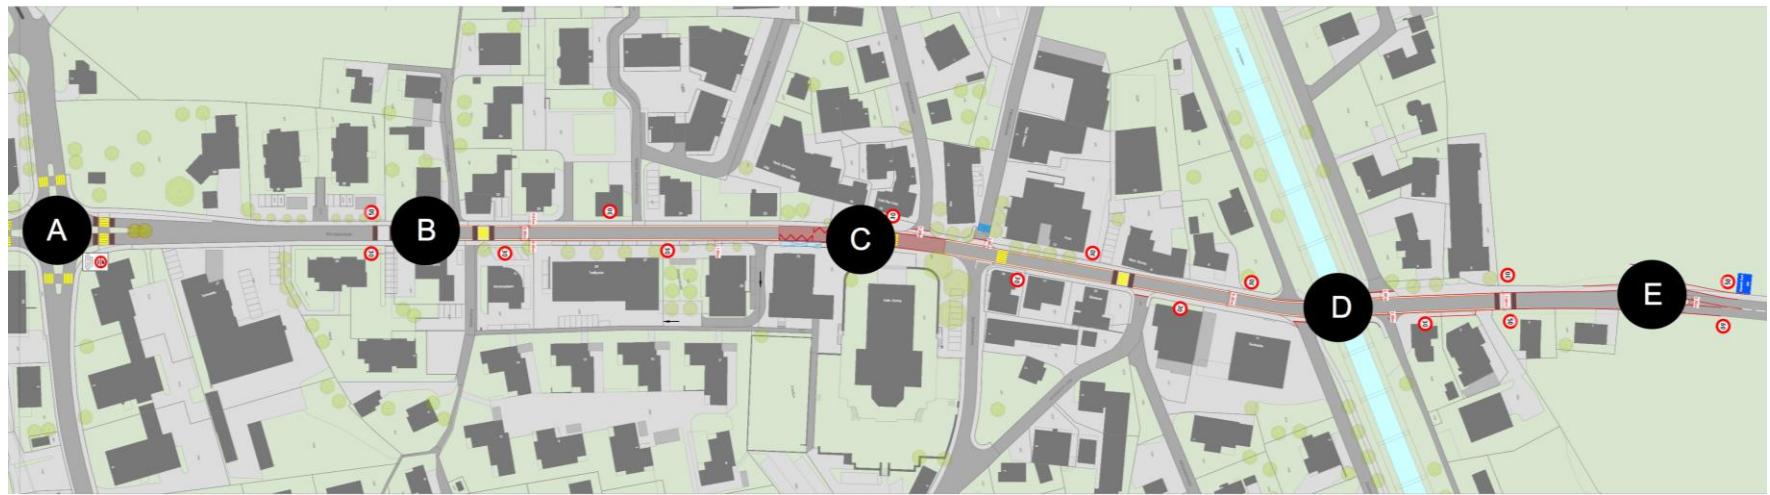

Abschnitt E - Ortseingang Nord

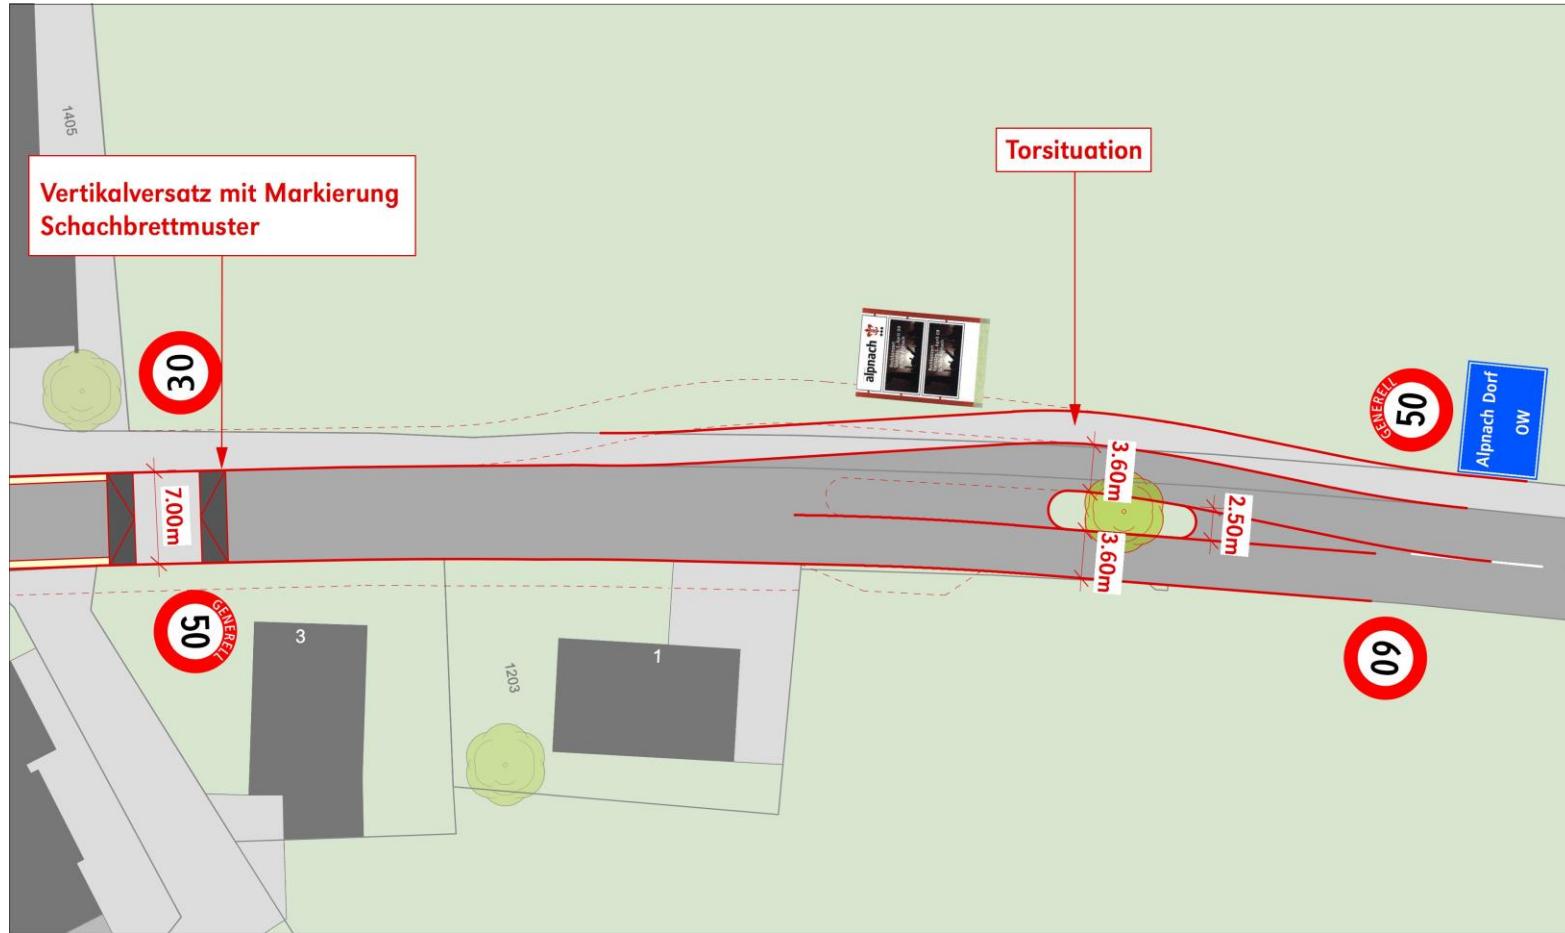

Kosten

Gemeinde Alpnach, Gesamtkosten Kreditbedarf
CHF 465 000.00

Kanton, Pauschalbeitrag Kreditbedarf
CHF 140 000.00

Total CHF 605 000.00
Stand Massnahmenkonzept Februar 2018, Preisgenauigkeit ± 10 %

In diesem Kostenvoranschlag sind enthalten:

Markierungs- und Signalisationskosten;

- Bauliche Massnahmen auf der Brünigstrasse (vertikale Versätze, Eingangstore, Einfärbung Belag im Zentrum etc.):
- Trottoirüberfahrten von Seitenstrassen, Trottoirergänzungen;
- Verschieben der Bushaltestelle;
- Allgemeinde Kosten (Honorare für Gutachten, für Projekt, für Bauleitung, für Spezialisten, Bewilligungen, Nebenkosten)