




Kanton
Obwalden

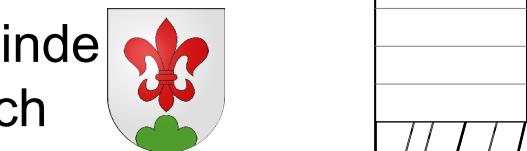


Gemeinde
Alpnach

Kantonsstrasse

K-10 Hofmättelistrasse
Abschnitt Kreisel Hofmätteli - Industriestrasse

Verkehrssicherheitsmassnahmen

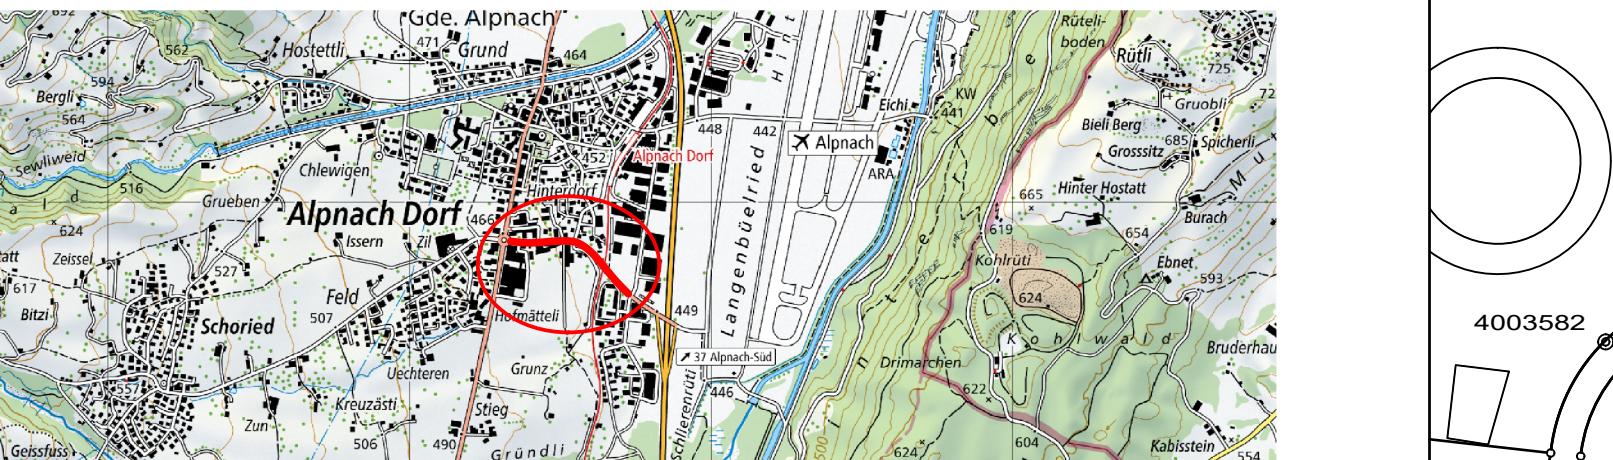


Auflageprojekt

Situation Sichverhältnisse Einfahrten

1:500

Index Erstellt 30.09.24 Visum rl Geprüft tz
Projekt-Nr. : 241060
Plan Nr. : 241060-64
Planformat : 30/84

Projektverfasser : Ingenieurbüro ZEO AG, Brünigstrasse 12, 6055 Alpnach Dorf

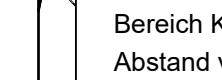

Kantonale Baubehörde : Bau- und Raumentwicklungsdepartement Obwalden
Tiefbauamt, Abteilung Strassenbau, Foribach 4, 6064 Kerns

