




Haus 1-3

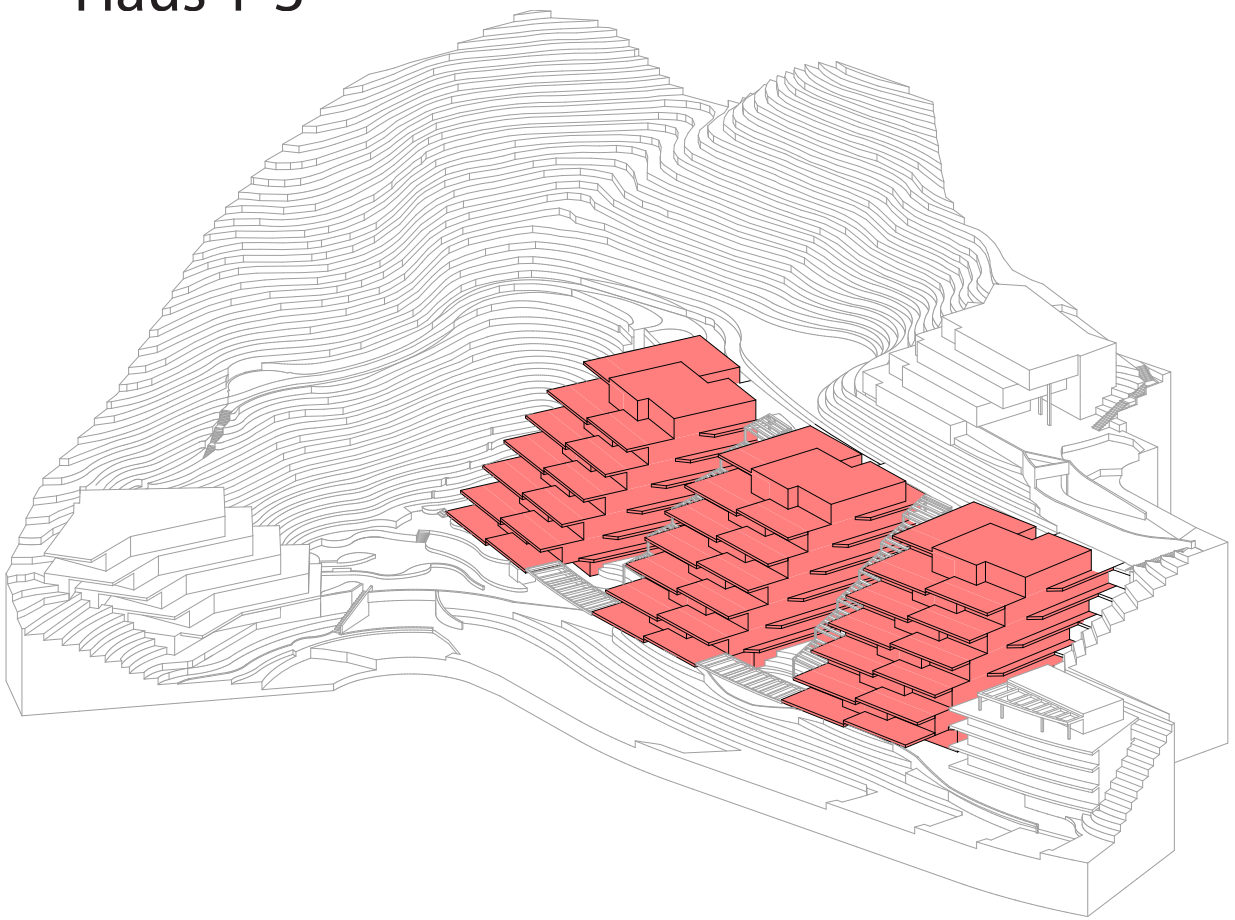

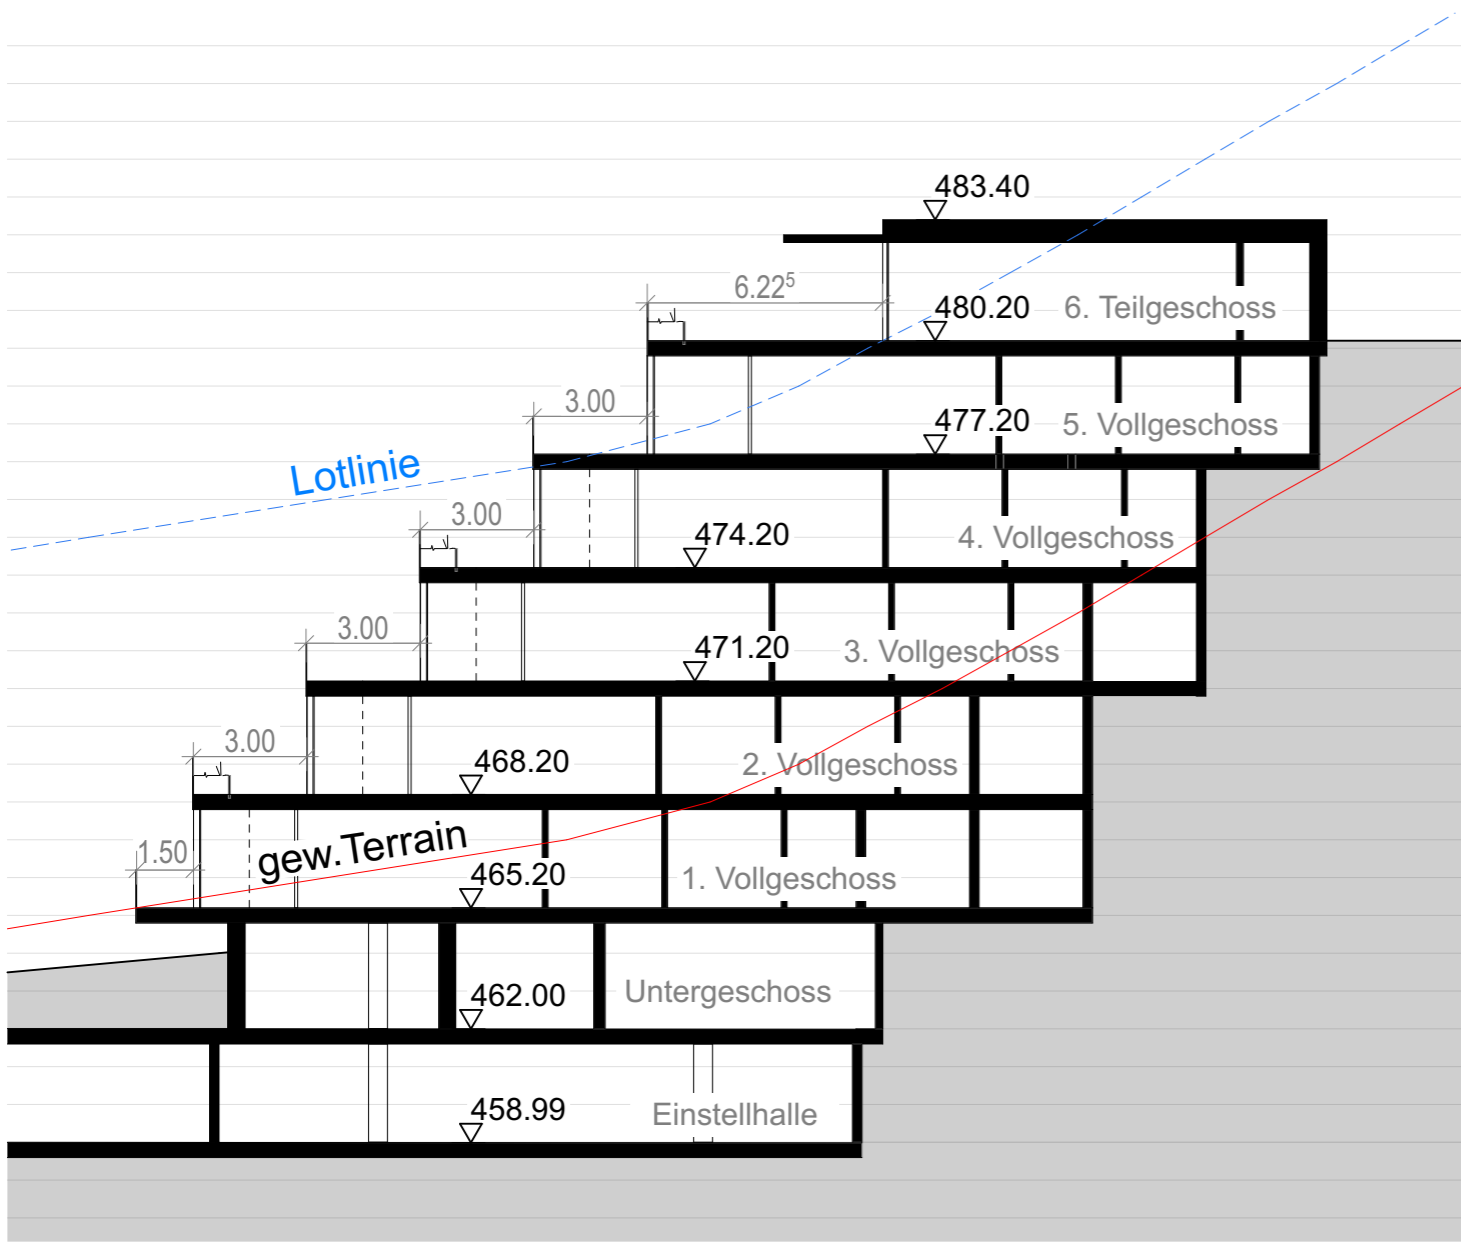


Schnitt 1/A

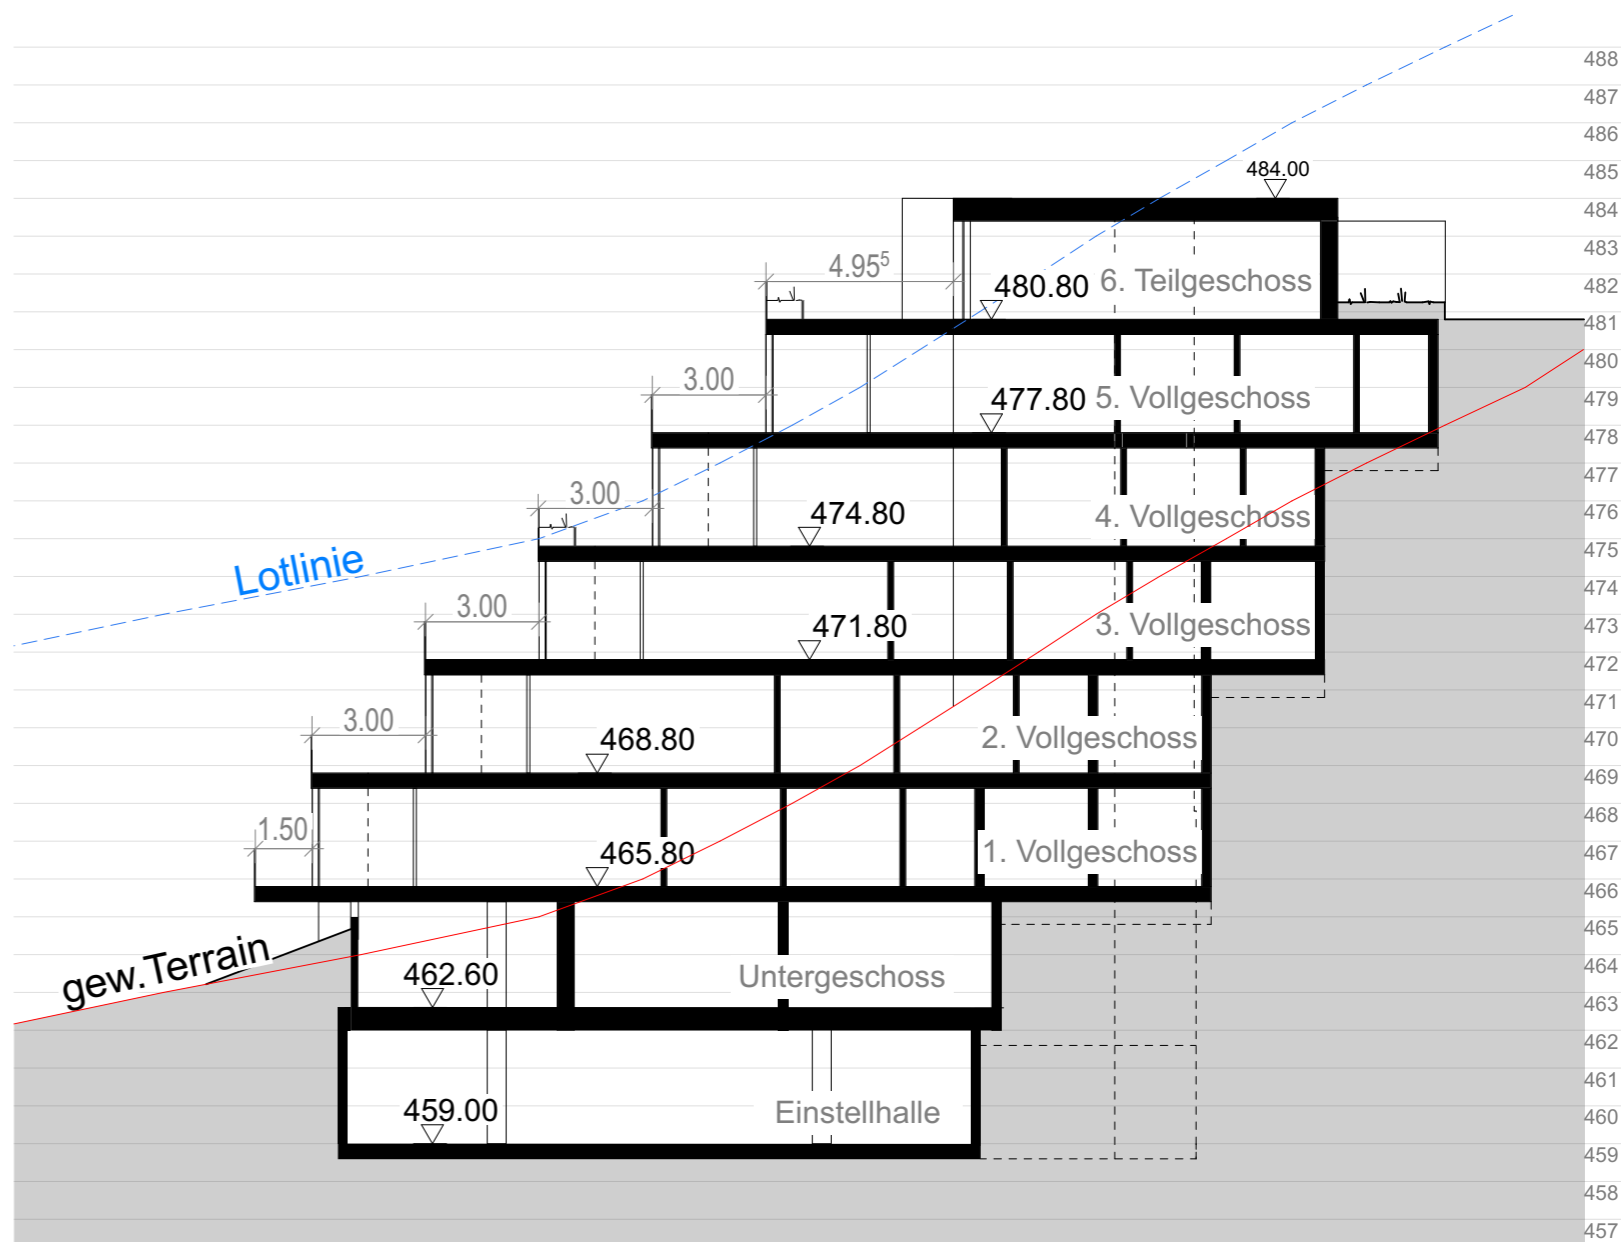


Schnitt 1/B

Objekt		Plan	
Quartierplan Süd-Sonne Chälenrain		S1 Schnitt A/B H1	
Bauherrschaft	vertreten durch	Architekt	verbindlich
Novus Projekt AG Oberstmühle 12, 6370 Stans	<i>Josef G. Zangger</i> Josef G. Zangger (Vollmacht)	Josef G. Zangger GmbH, Dipl. Architekt ETH BSA SIA Bruchstrasse 5, 6003 Luzern	Plangrösse Datum
			Masstab Plannummer
		A3 01.12.2025	1:200 555_1.2.16.1

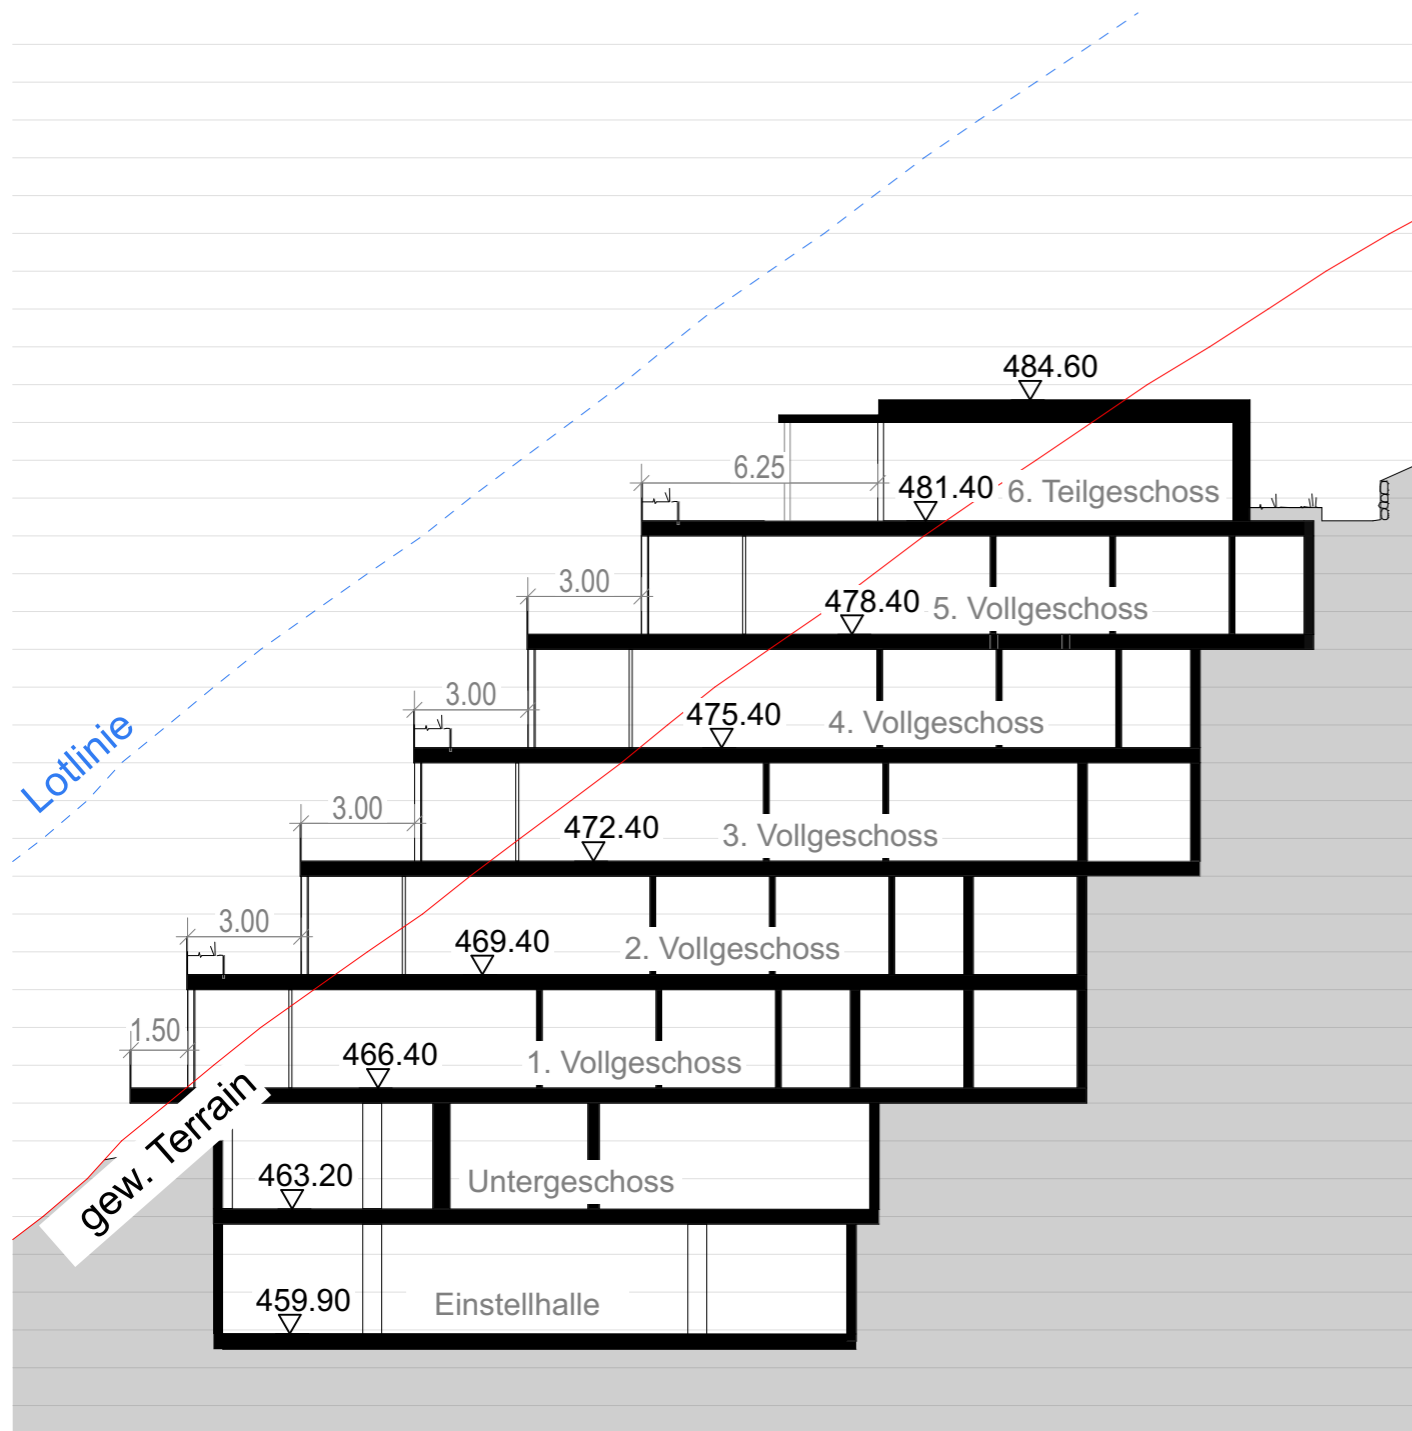

Schnitt 2/A

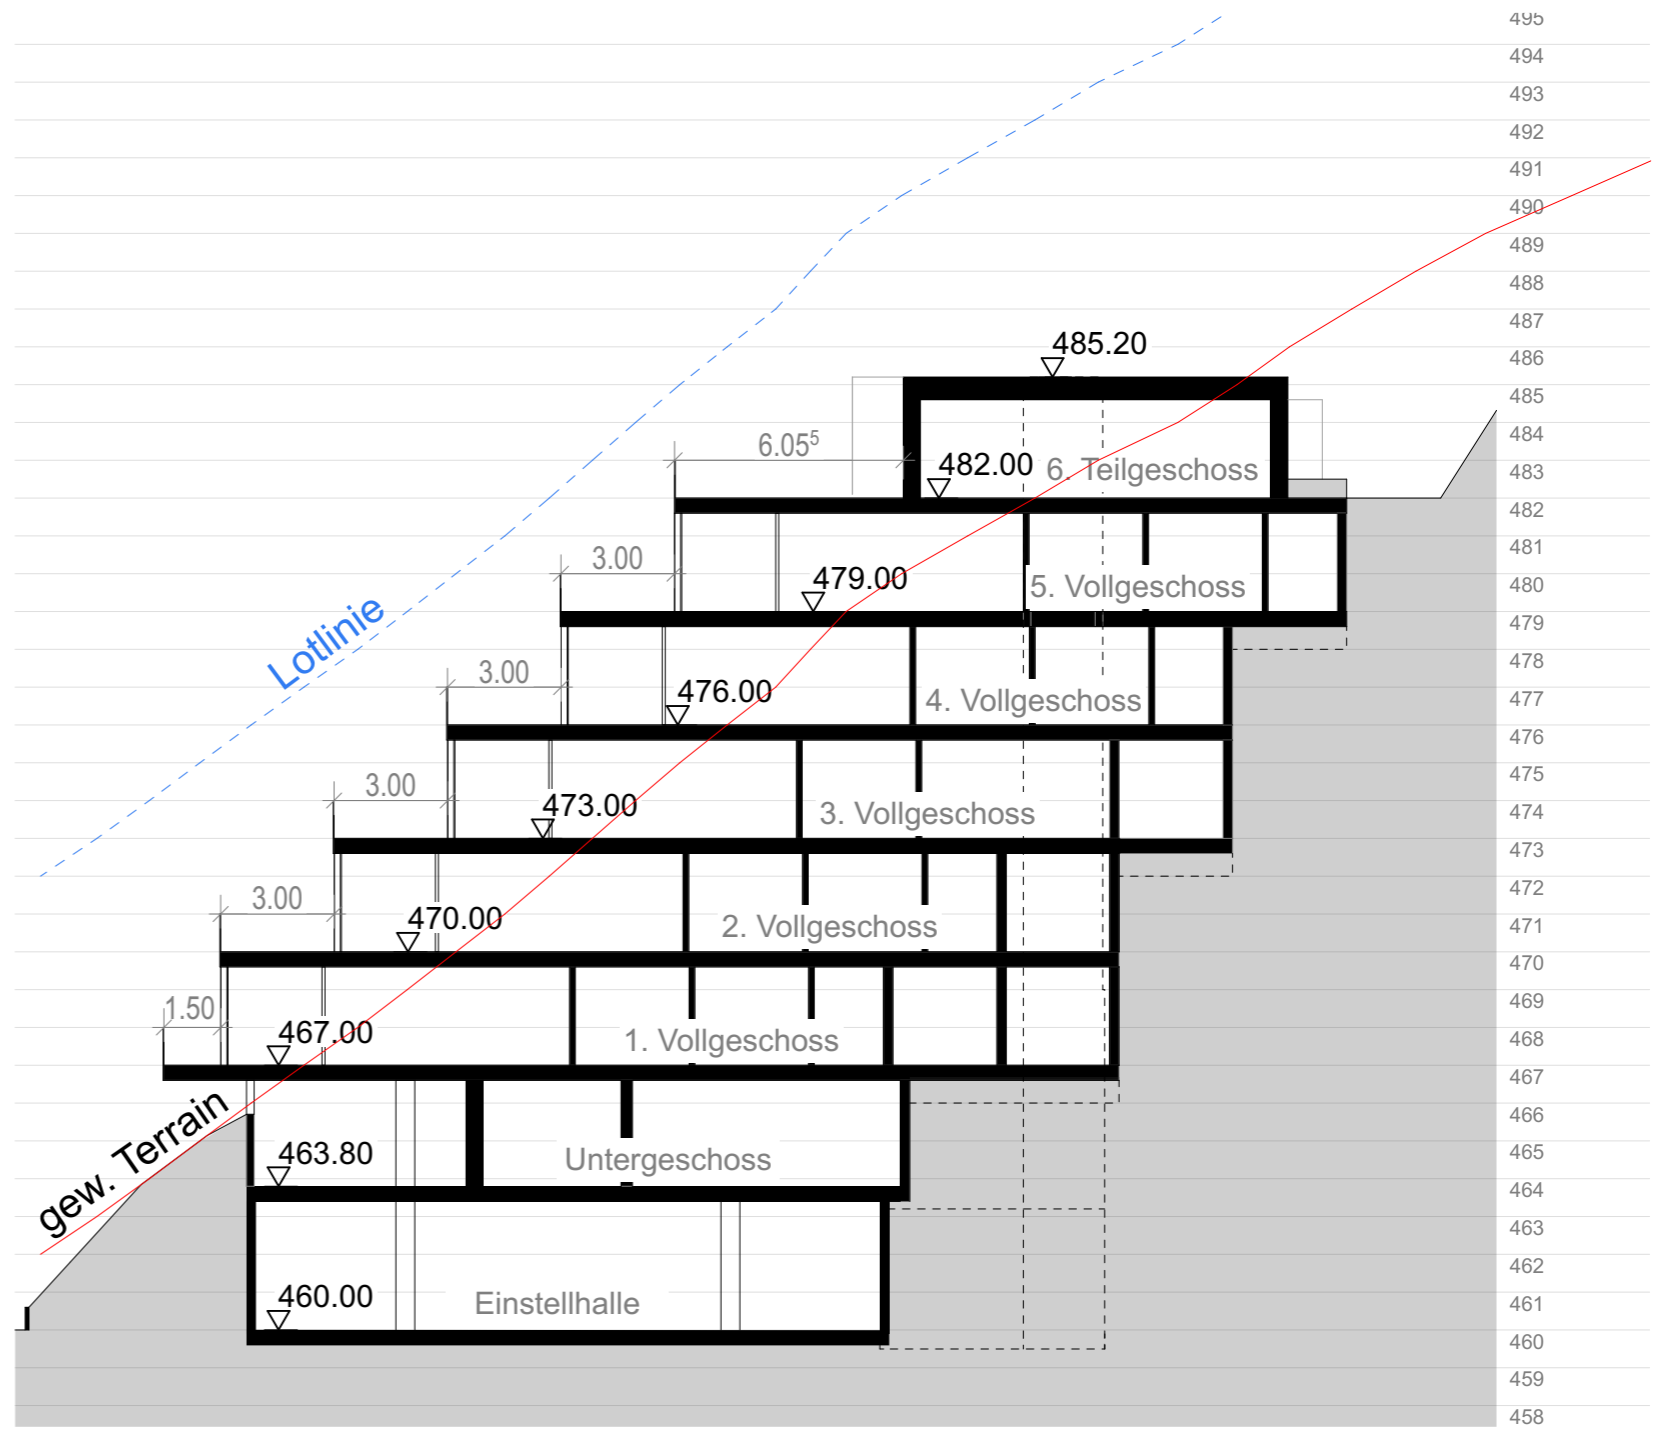

Schnitt 2/B

495
494
493
492
491
490
489
488
487
486
485
484
483
482
481
480
479
478
477
476
475
474
473
472
471
470
469
468
467
466
465
464
463
462
461
460
459
458
457

Objekt

Quartierplan Süd-Sonne Chälenrain

Bauherrschaft vertreten durch
 Novus Projekt AG
 Oberstmühle 12, 6370 Stans
 Josef G. Zangger (Vollmacht)

Architekt
 Josef G. Zangger GmbH, Dipl. Architekt ETH BSA SIA
 Bruchstrasse 5, 6003 Luzern


verbindlich

Plangrösse Datum
 A3 01.12.2025


Plan

S2 Schnitt A/B H2

Masstab Plannummer
 1:200 555_1.2.16.2

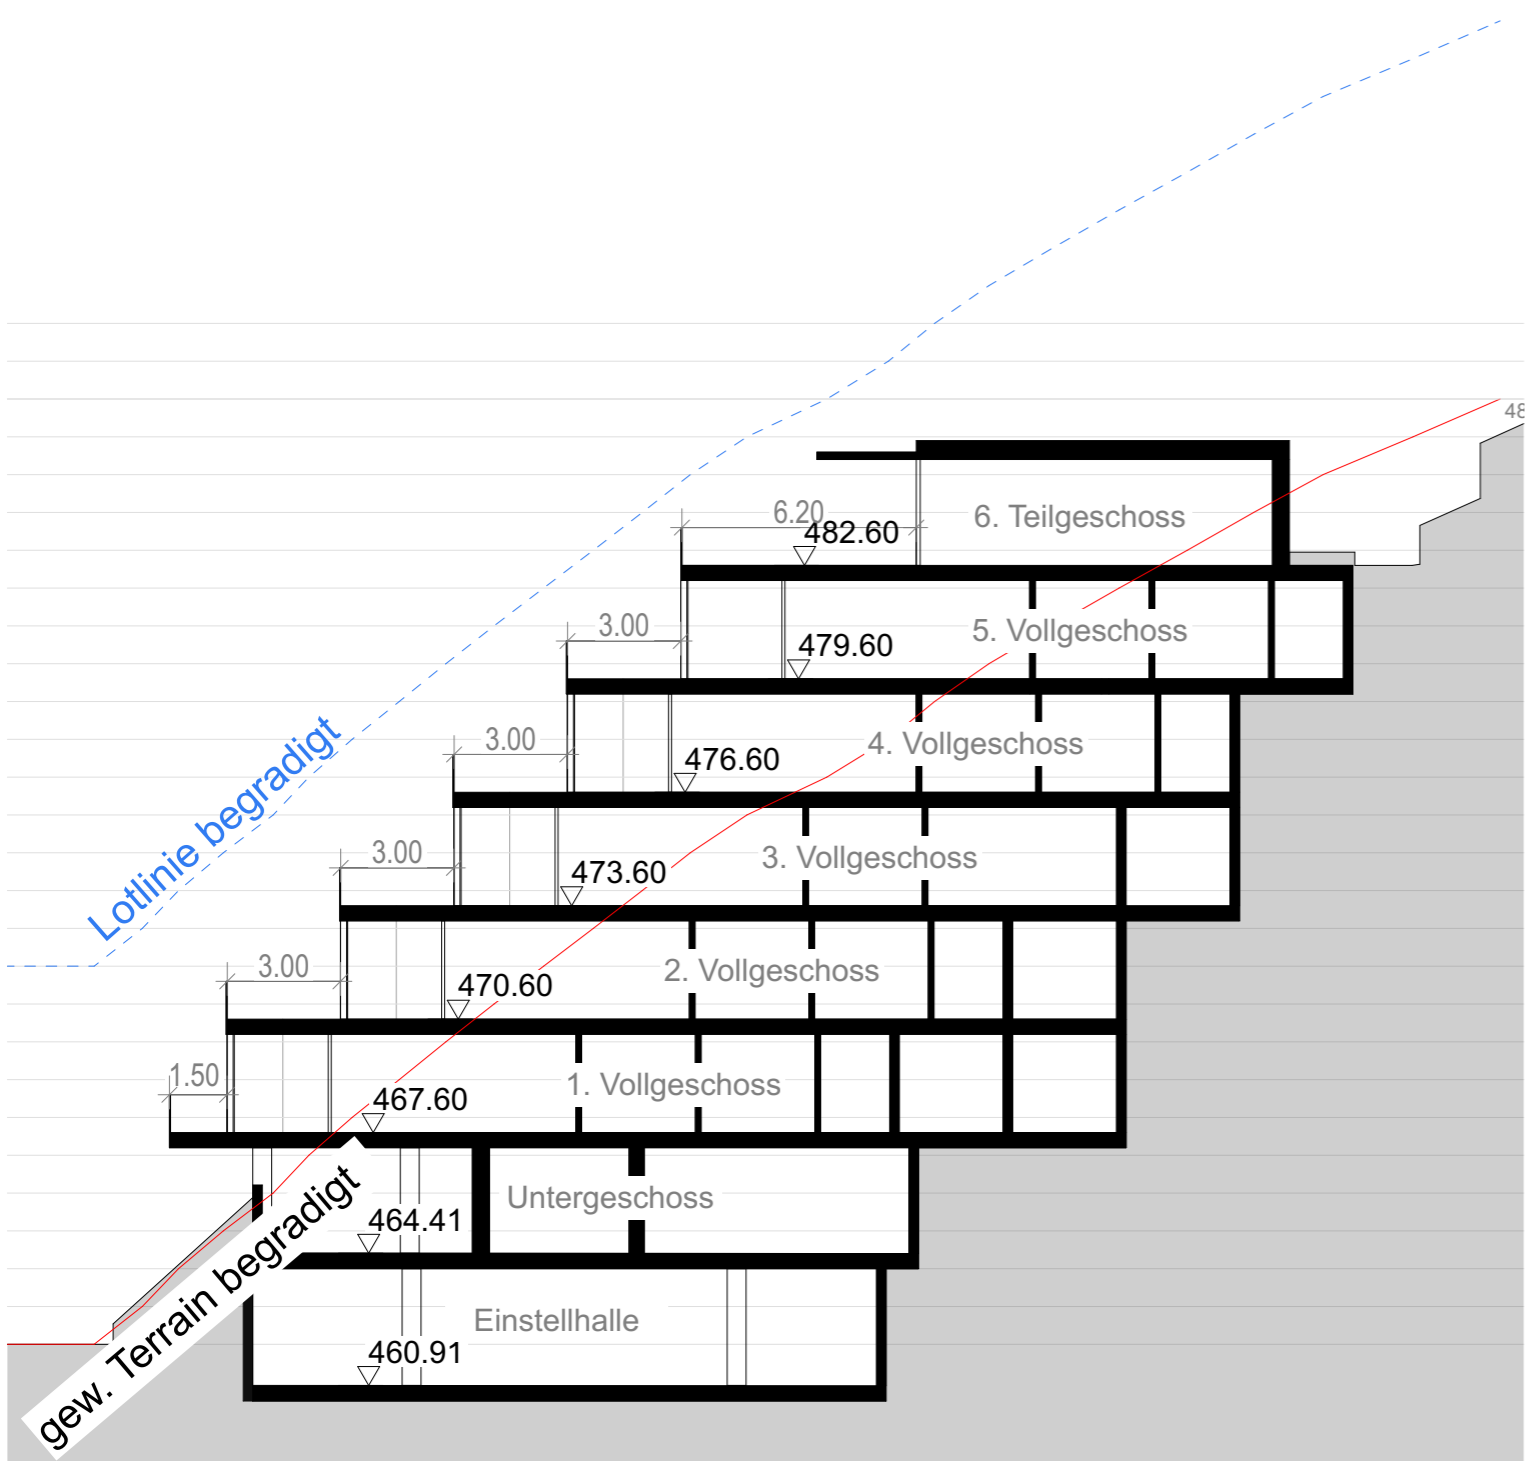


Schnitt 3/A

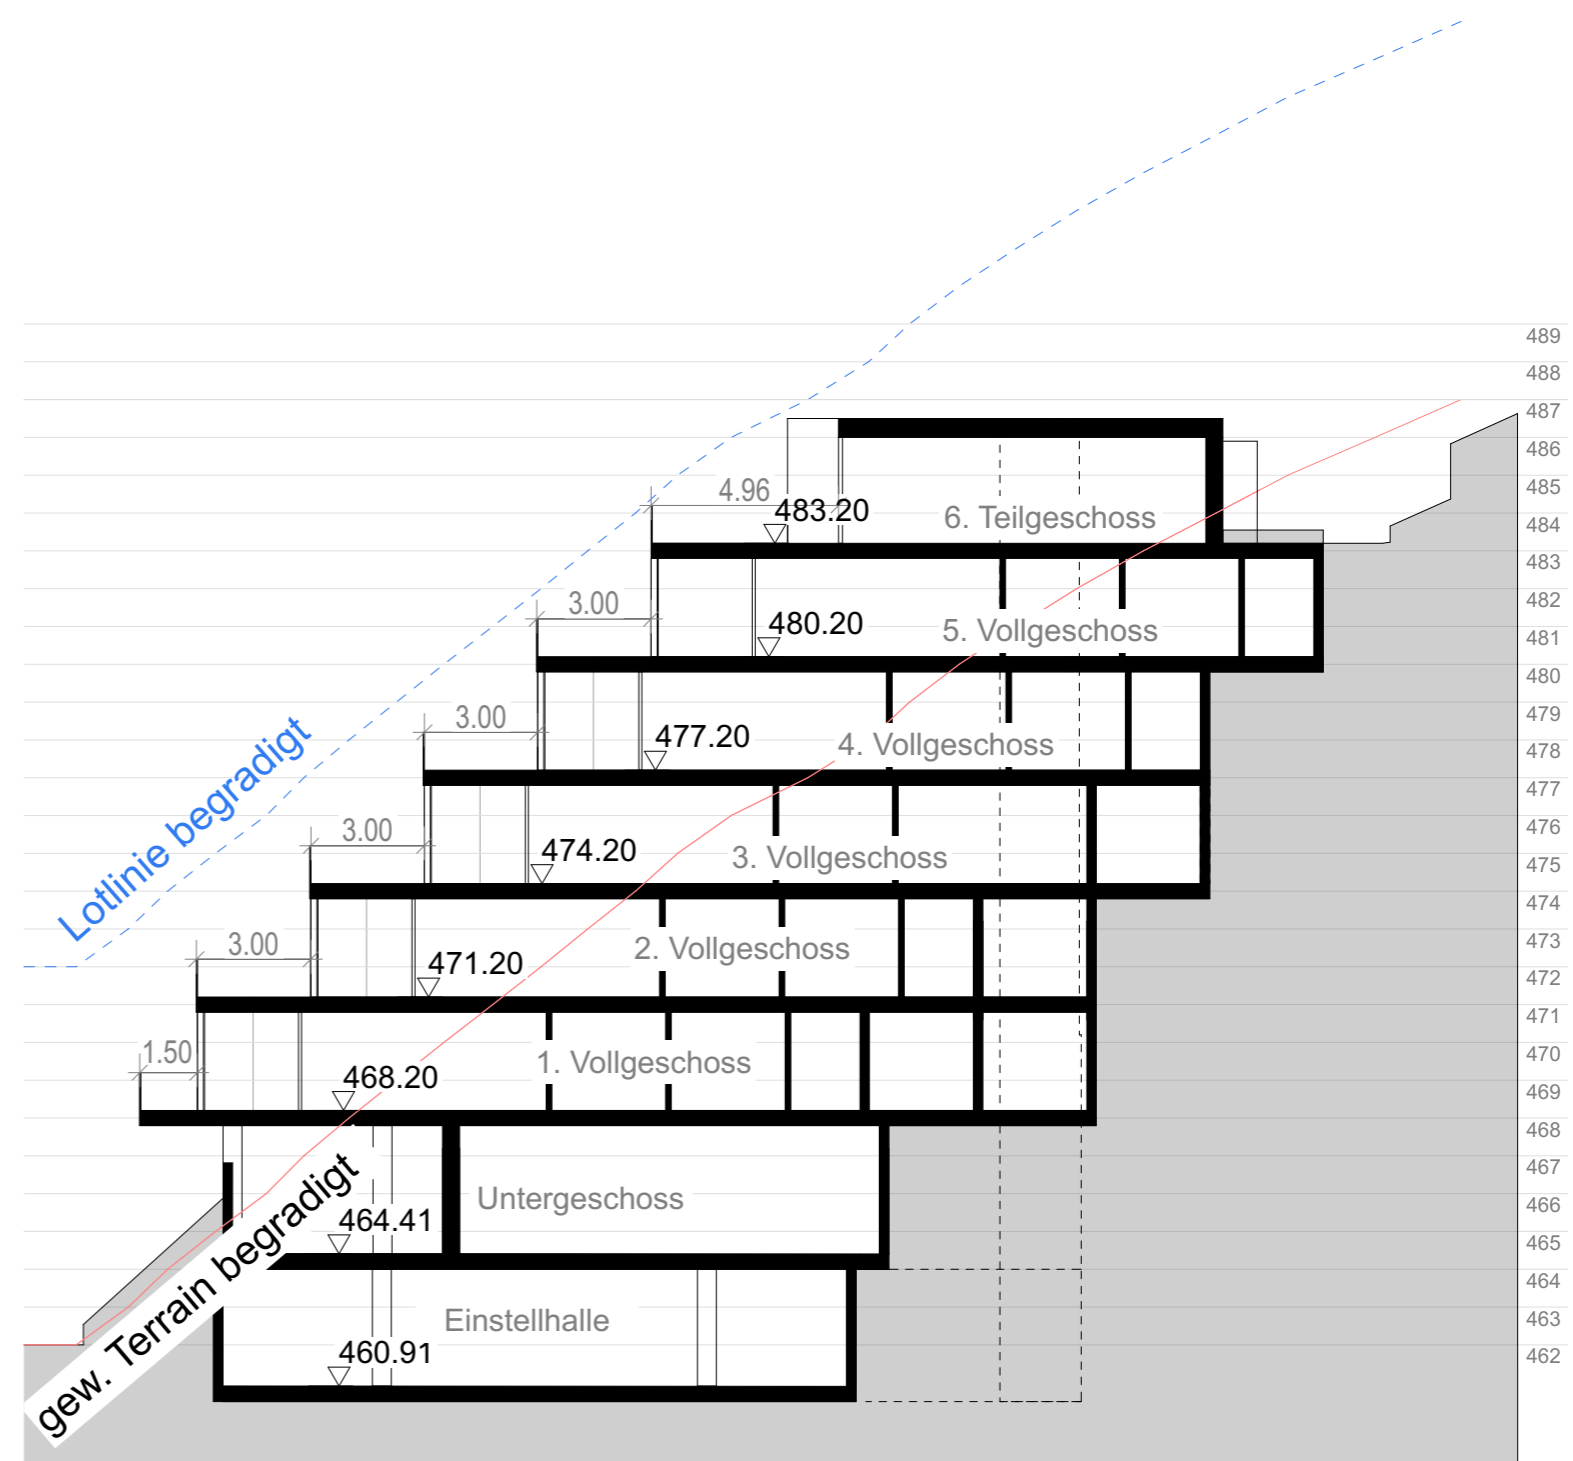


Schnitt 3/B

Objekt		Plan	
Quartierplan Süd-Sonne Chälenrain		S3 Schnitt A/B H3	
Bauherrschaft	vertreten durch	Architekt	verbindlich
Novus Projekt AG Oberstmühle 12, 6370 Stans	<i>Josef G. Zangger</i> Josef G. Zangger (Vollmacht)	Josef G. Zangger GmbH, Dipl. Architekt ETH BSA SIA Bruchstrasse 5, 6003 Luzern	Plangrösse Datum
			A3 01.12.2025
			Masstab Plannummer
			1:200 555_1.2.16.3

Haus 4

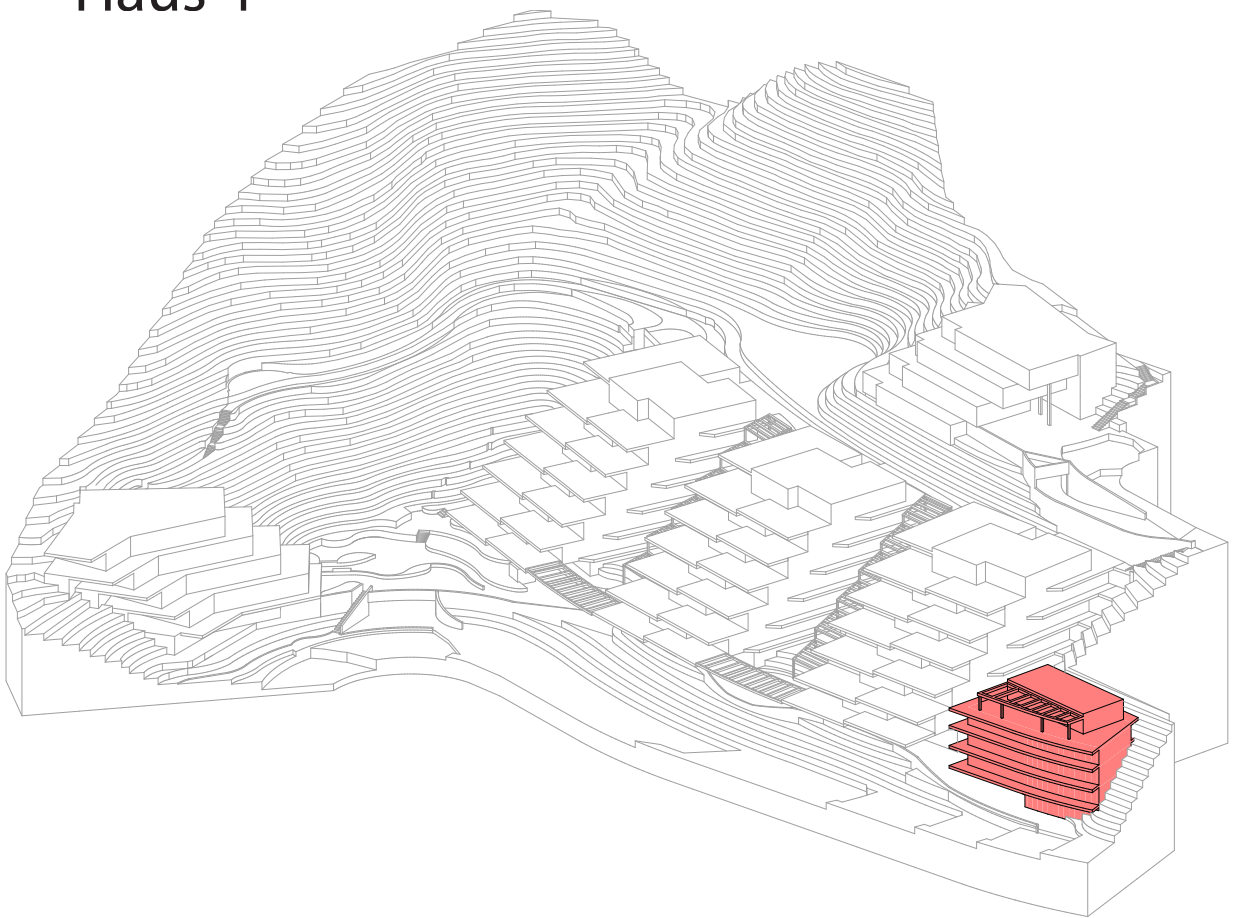

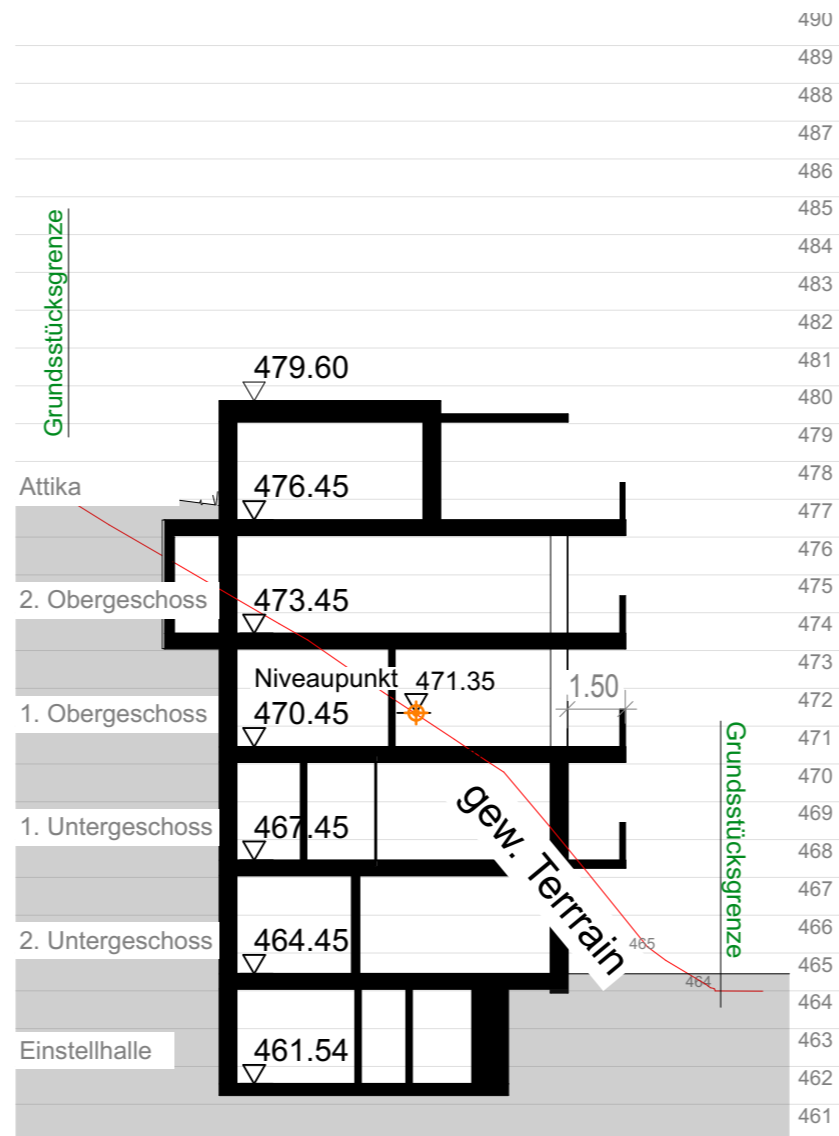

Objekt

Plan

Quartierplan Süd-Sonne Chälenrain

verbindlich

S4 Schnitt H4

Bauherrschaft

vertreten durch

Architekt

Plangrösse

Datum

Massstab

Plannummer

Novus Projekt AG
Oberstmühle 12, 6370 Stans

Handwritten signature
Josef G. Zangger (Vollmacht)

Josef G. Zangger GmbH, Dipl. Architekt ETH BSA SIA
Bruchstrasse 5, 6003 Luzern


A3





01.12.2025


1:200




555_1.2.16.4

Haus 5

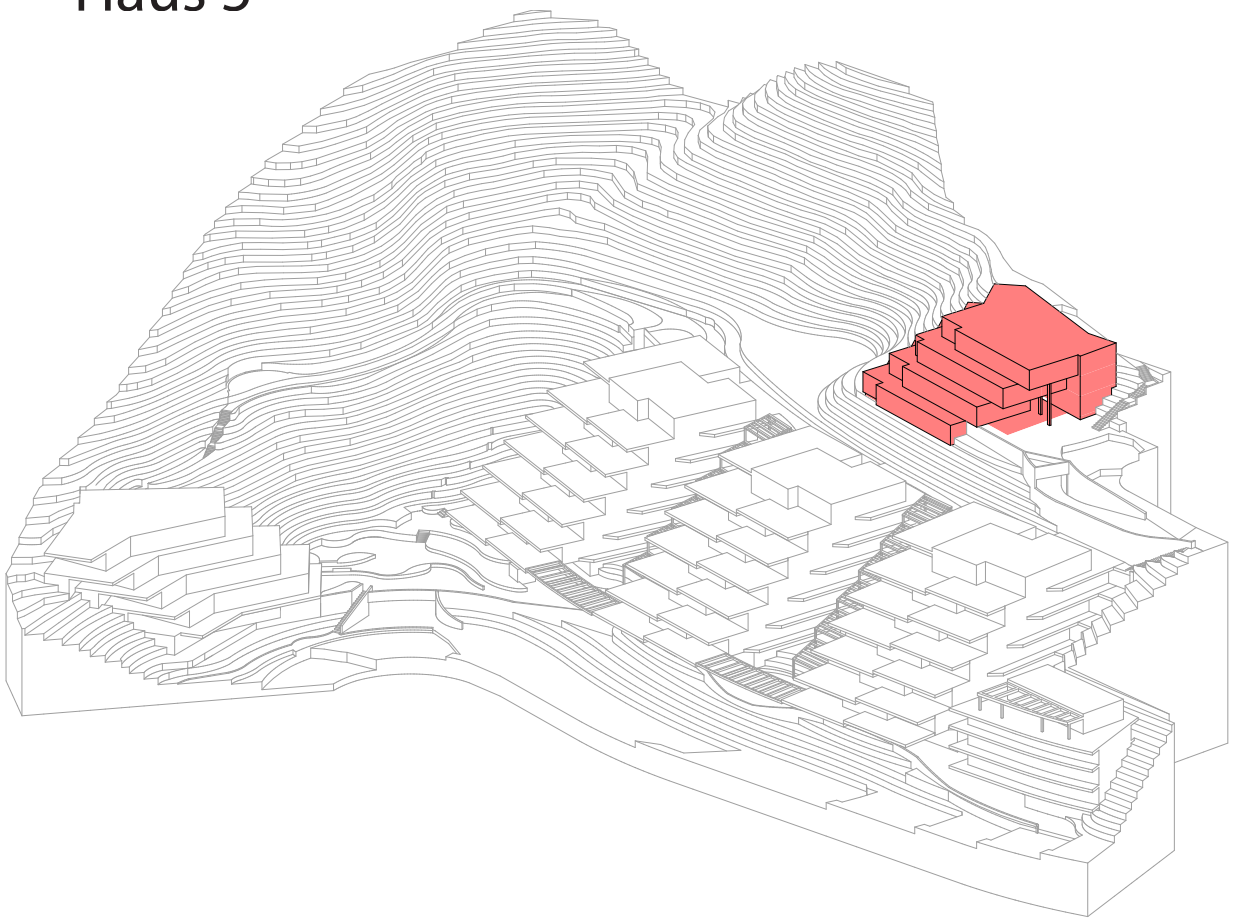

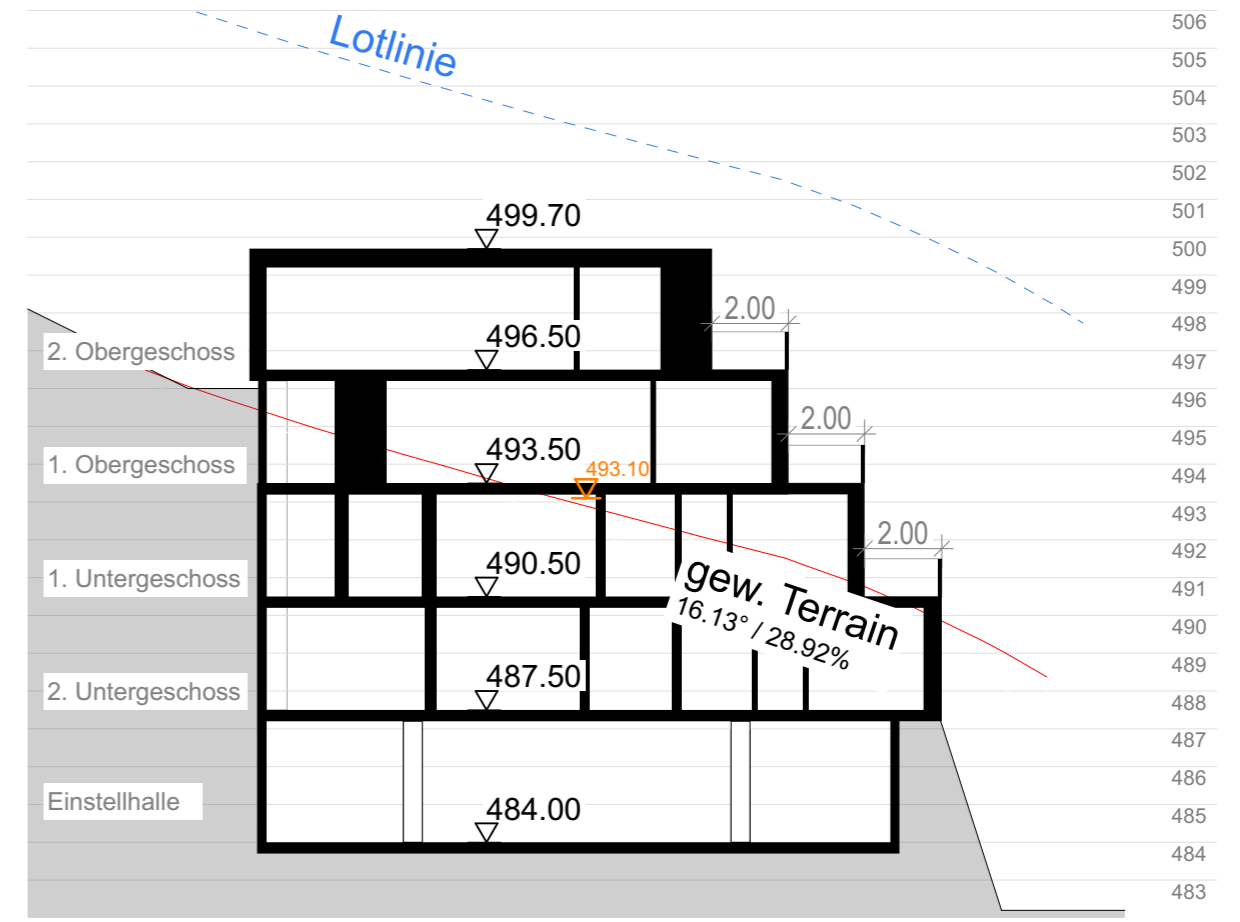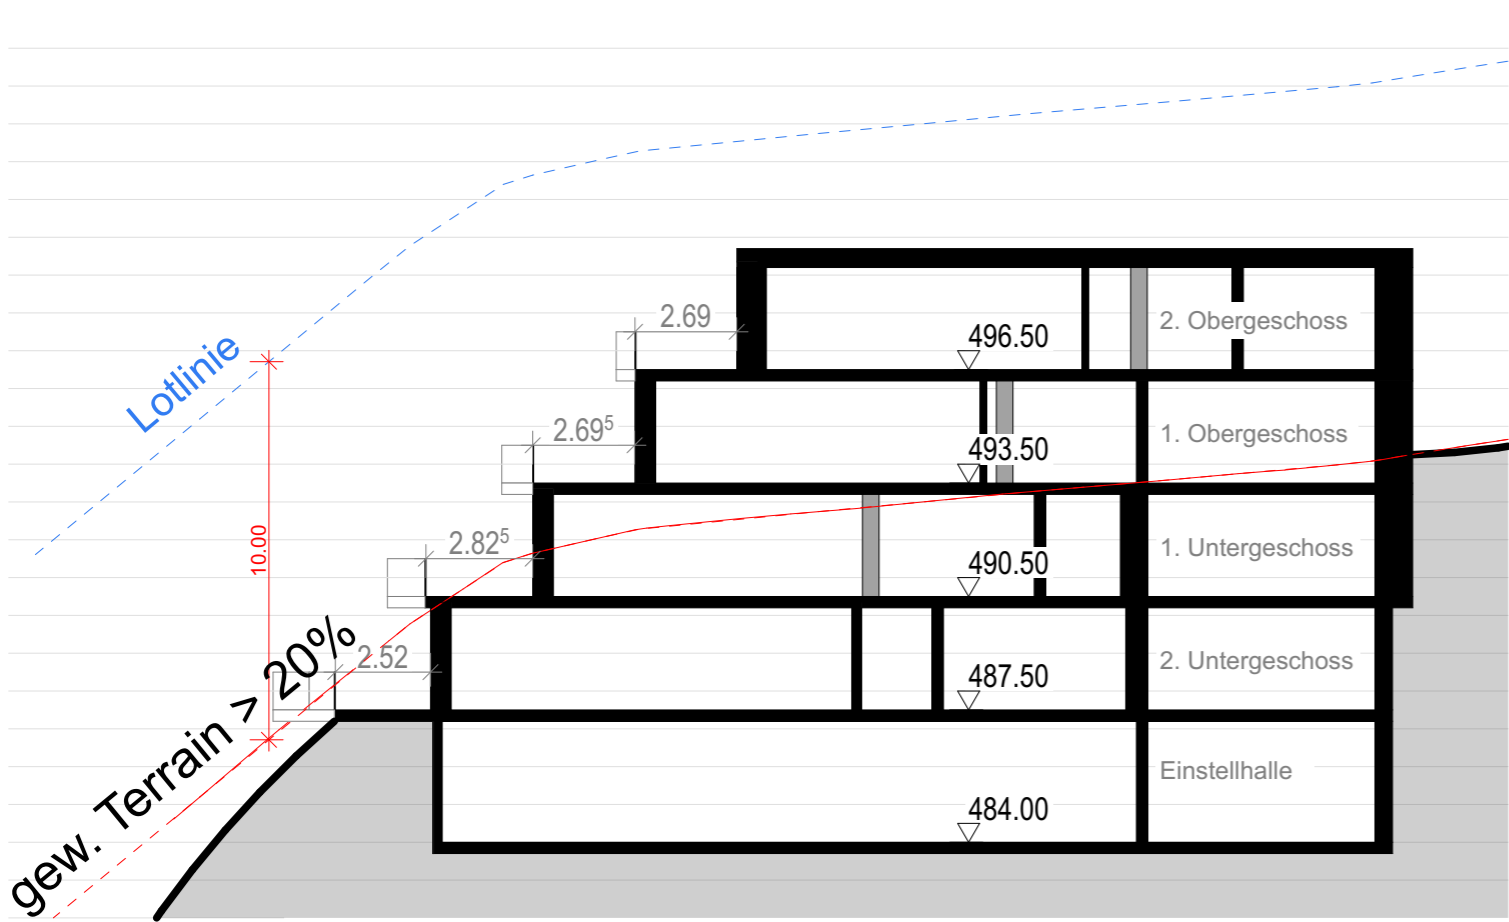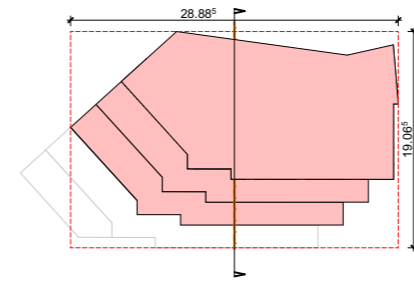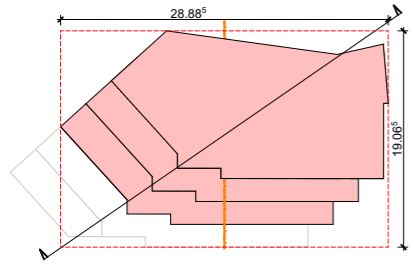

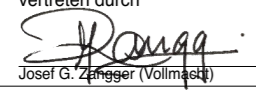Objekt		Plan	
Quartierplan Süd-Sonne Chälenrain		S5 Schnitt H5	
Bauherrschaft	vertreten durch	Architekt	Plangrösse
Novus Projekt AG Oberstmühle 12, 6370 Stans	 Josef G. Zangger (Vollmacht)	Josef G. Zangger GmbH, Dipl. Architekt ETH BSA SIA Bruchstrasse 5, 6003 Luzern	Datum
			Masstab
			Plannummer
			1:200
			555_1.2.16.5

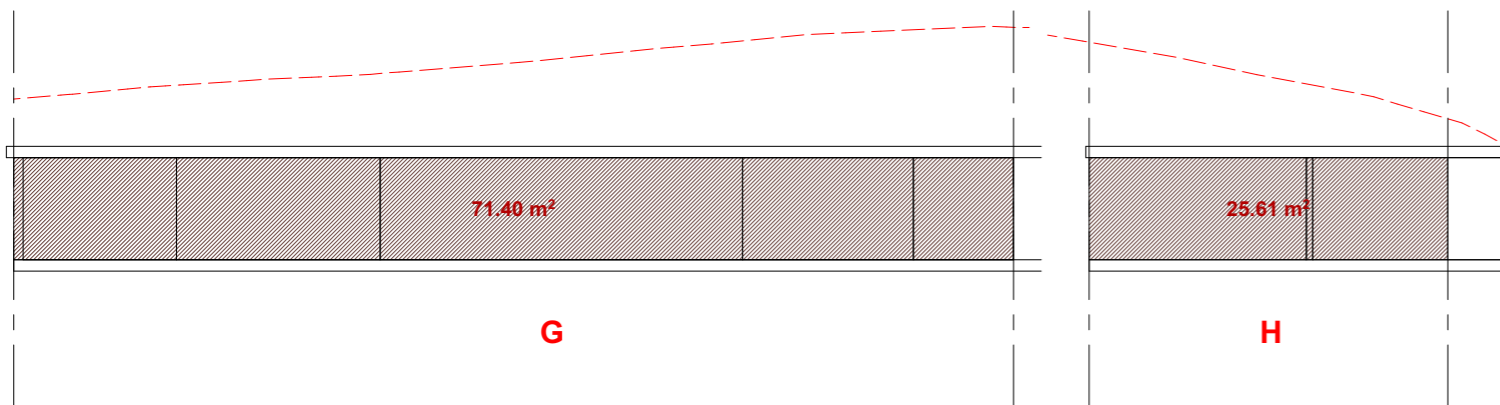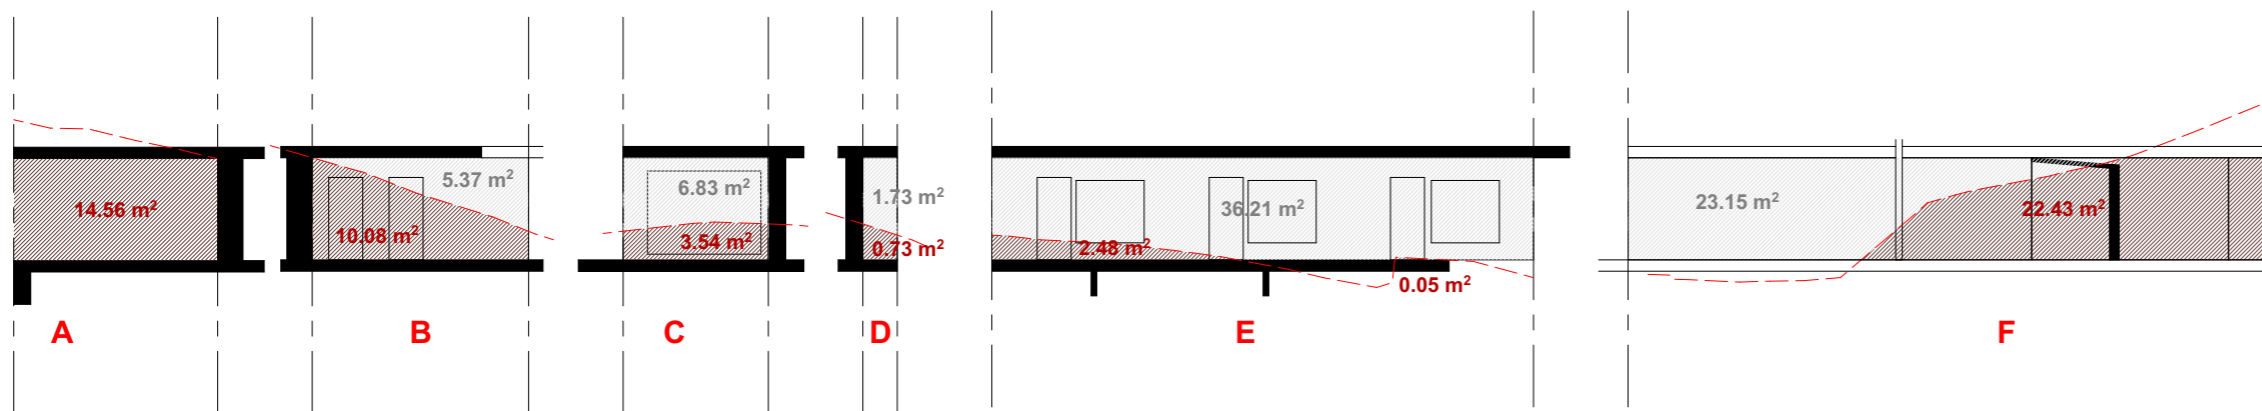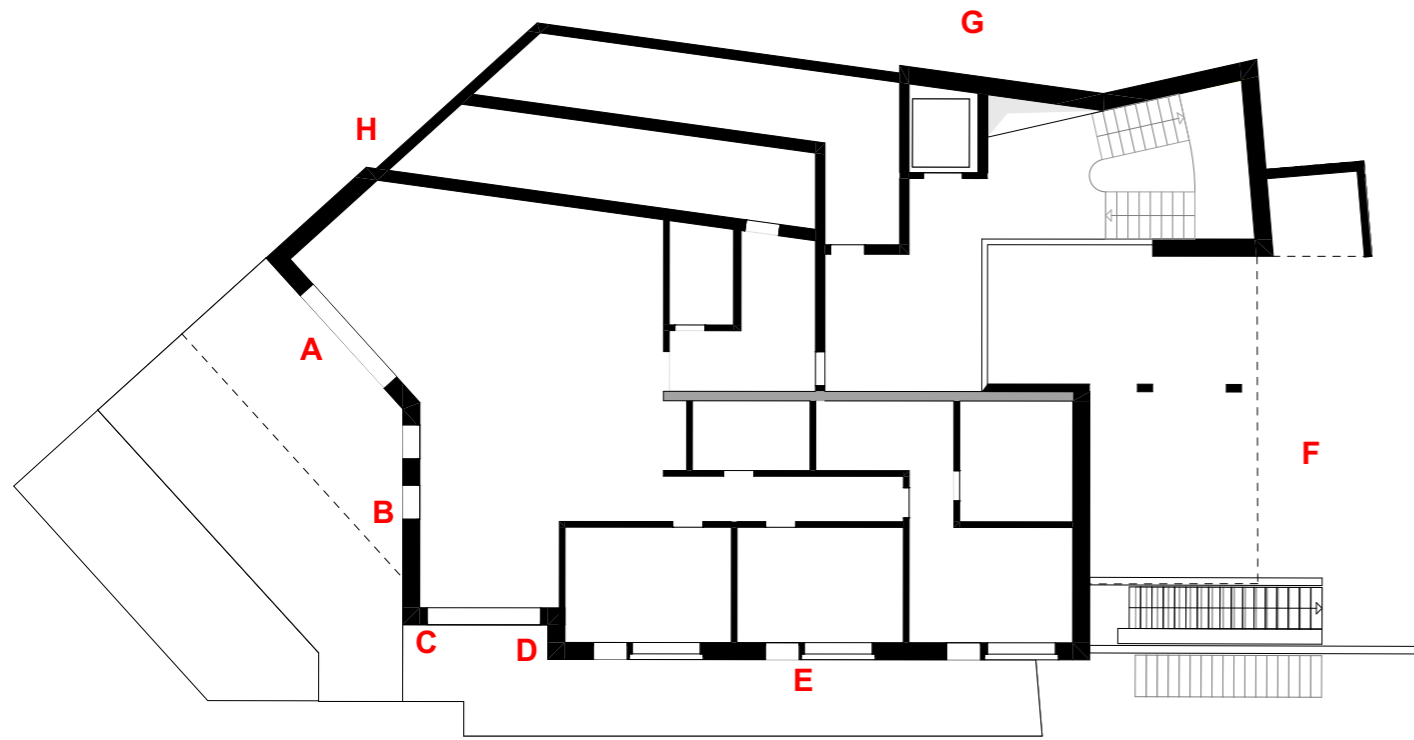

Insgesamte Fassadenfläche: 224.17m²

Unter gewachsenem Terrain: 150.88m²

Über gewachsenem Terrain: 73.29m²

Daher sind 67.31% der Fassadenfläche von UG1 unter dem gewachsenen Terrain.

Objekt

Plan

Quartierplan Süd-Sonne Chälenrain

orientierend

H5 I Fassadenabwicklung UG1

Bauherrschaft

vertreten durch

Architekt

Plangröße

Datum

Massstab

Plannummer

Novus Projekt AG
Oberstmühle 12, 6370 Stans

Josef G. Zangger
Josef G. Zangger (Vollmacht)

Josef G. Zangger GmbH, Dipl. Architekt ETH BSA SIA
Bruchstrasse 5, 6003 Luzern


A3



01.12.2025

1:200

555_1.2.17.9

Haus 6

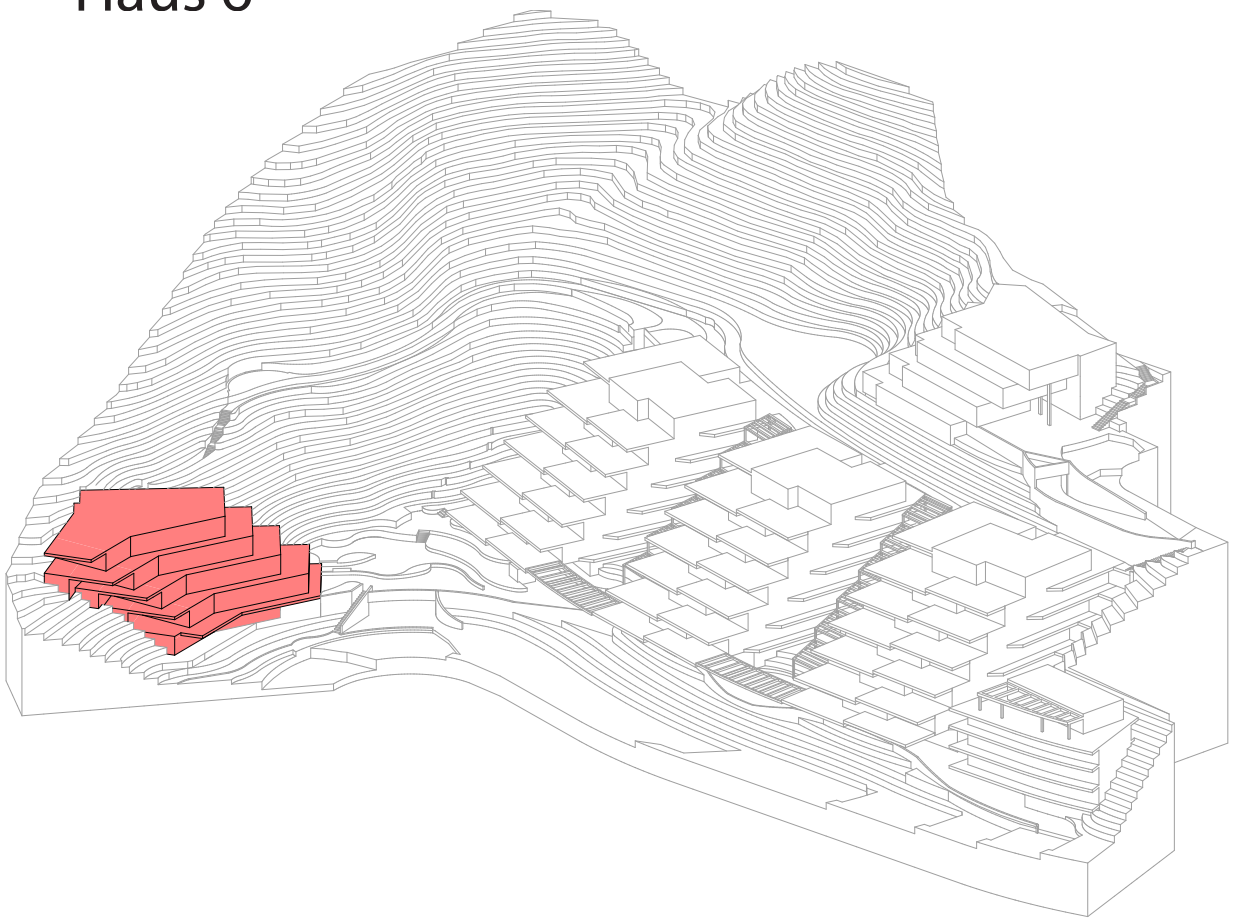

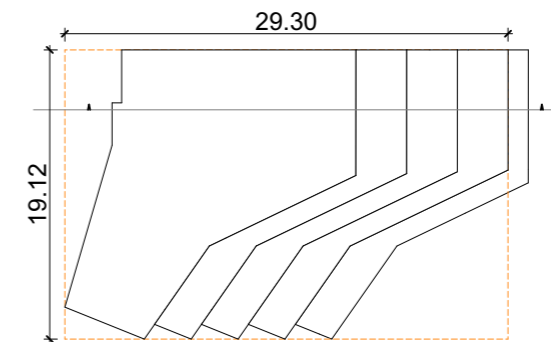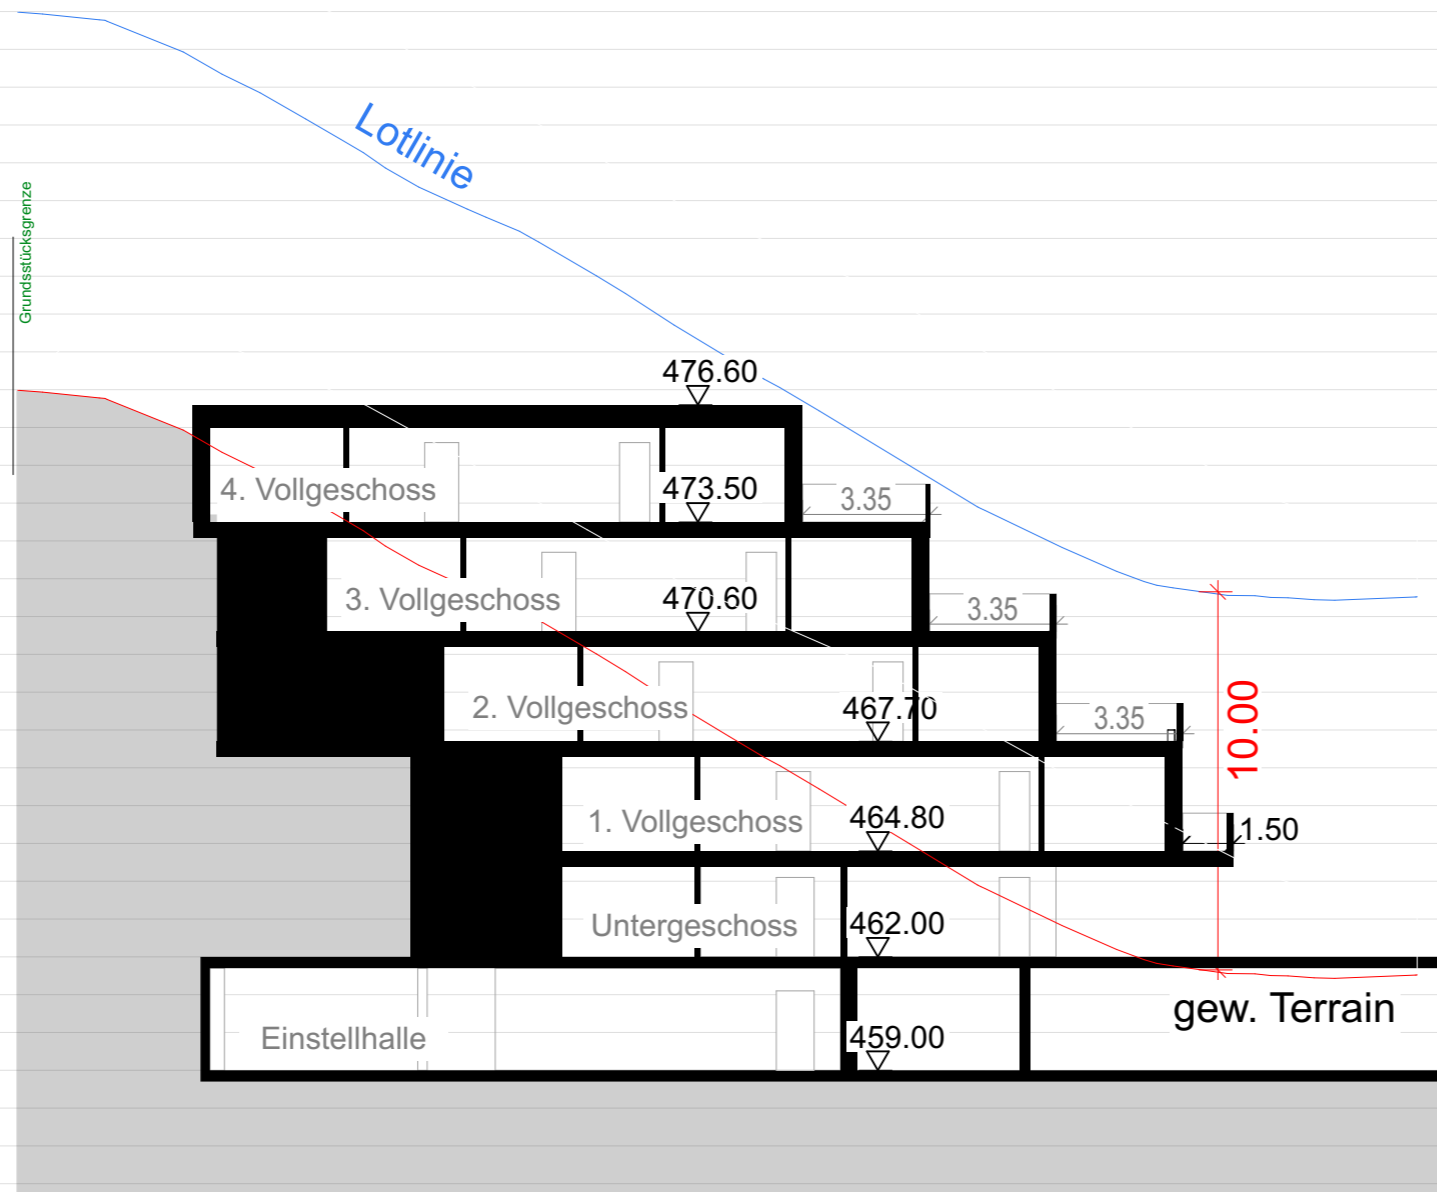

Objekt

Quartierplan Süd-Sonne Chälenrain

Bauherrschaft

Novus Projekt AG
Oberstmühle 12, 6370 Stans

vertreten durch

Handwritten signature
Josef G. Zangger (Vollmacht)

Architekt

Josef G. Zangger GmbH, Dipl. Architekt ETH BSA SIA
Bruchstrasse 5, 6003 Luzern

verbindlich

Plangrösse

A3

Datum

01.12.2025

Plan

S6 Schnitt H6

Masstab

1:200, 1:500 555_1.2.16.6

Plannummer