**Gemeinde Alpnach** | **Kanton Obwalden**

## Sanierung Quellen Heiti

# Situation 1:500

## Bauprojekt


CENTRAPLAN

Centraplan AG
Kanalstrasse 13
6362 Stansstad
tel. 041 610 90 00

info@centraplan.ch
www.centraplan.ch


| | Datum | Gezeichnet | Proj.-Leiter | Freigabe |
|---|---|---|---|---|
| Erstausgabe | 28.04.2023 | A.S. | W.L. | W.L. |
| Rev. A | | | | |
| Rev. B | | | | |
| Rev. C | | | | |
| Rev. D | | | | |
| Rev. E | | | | |
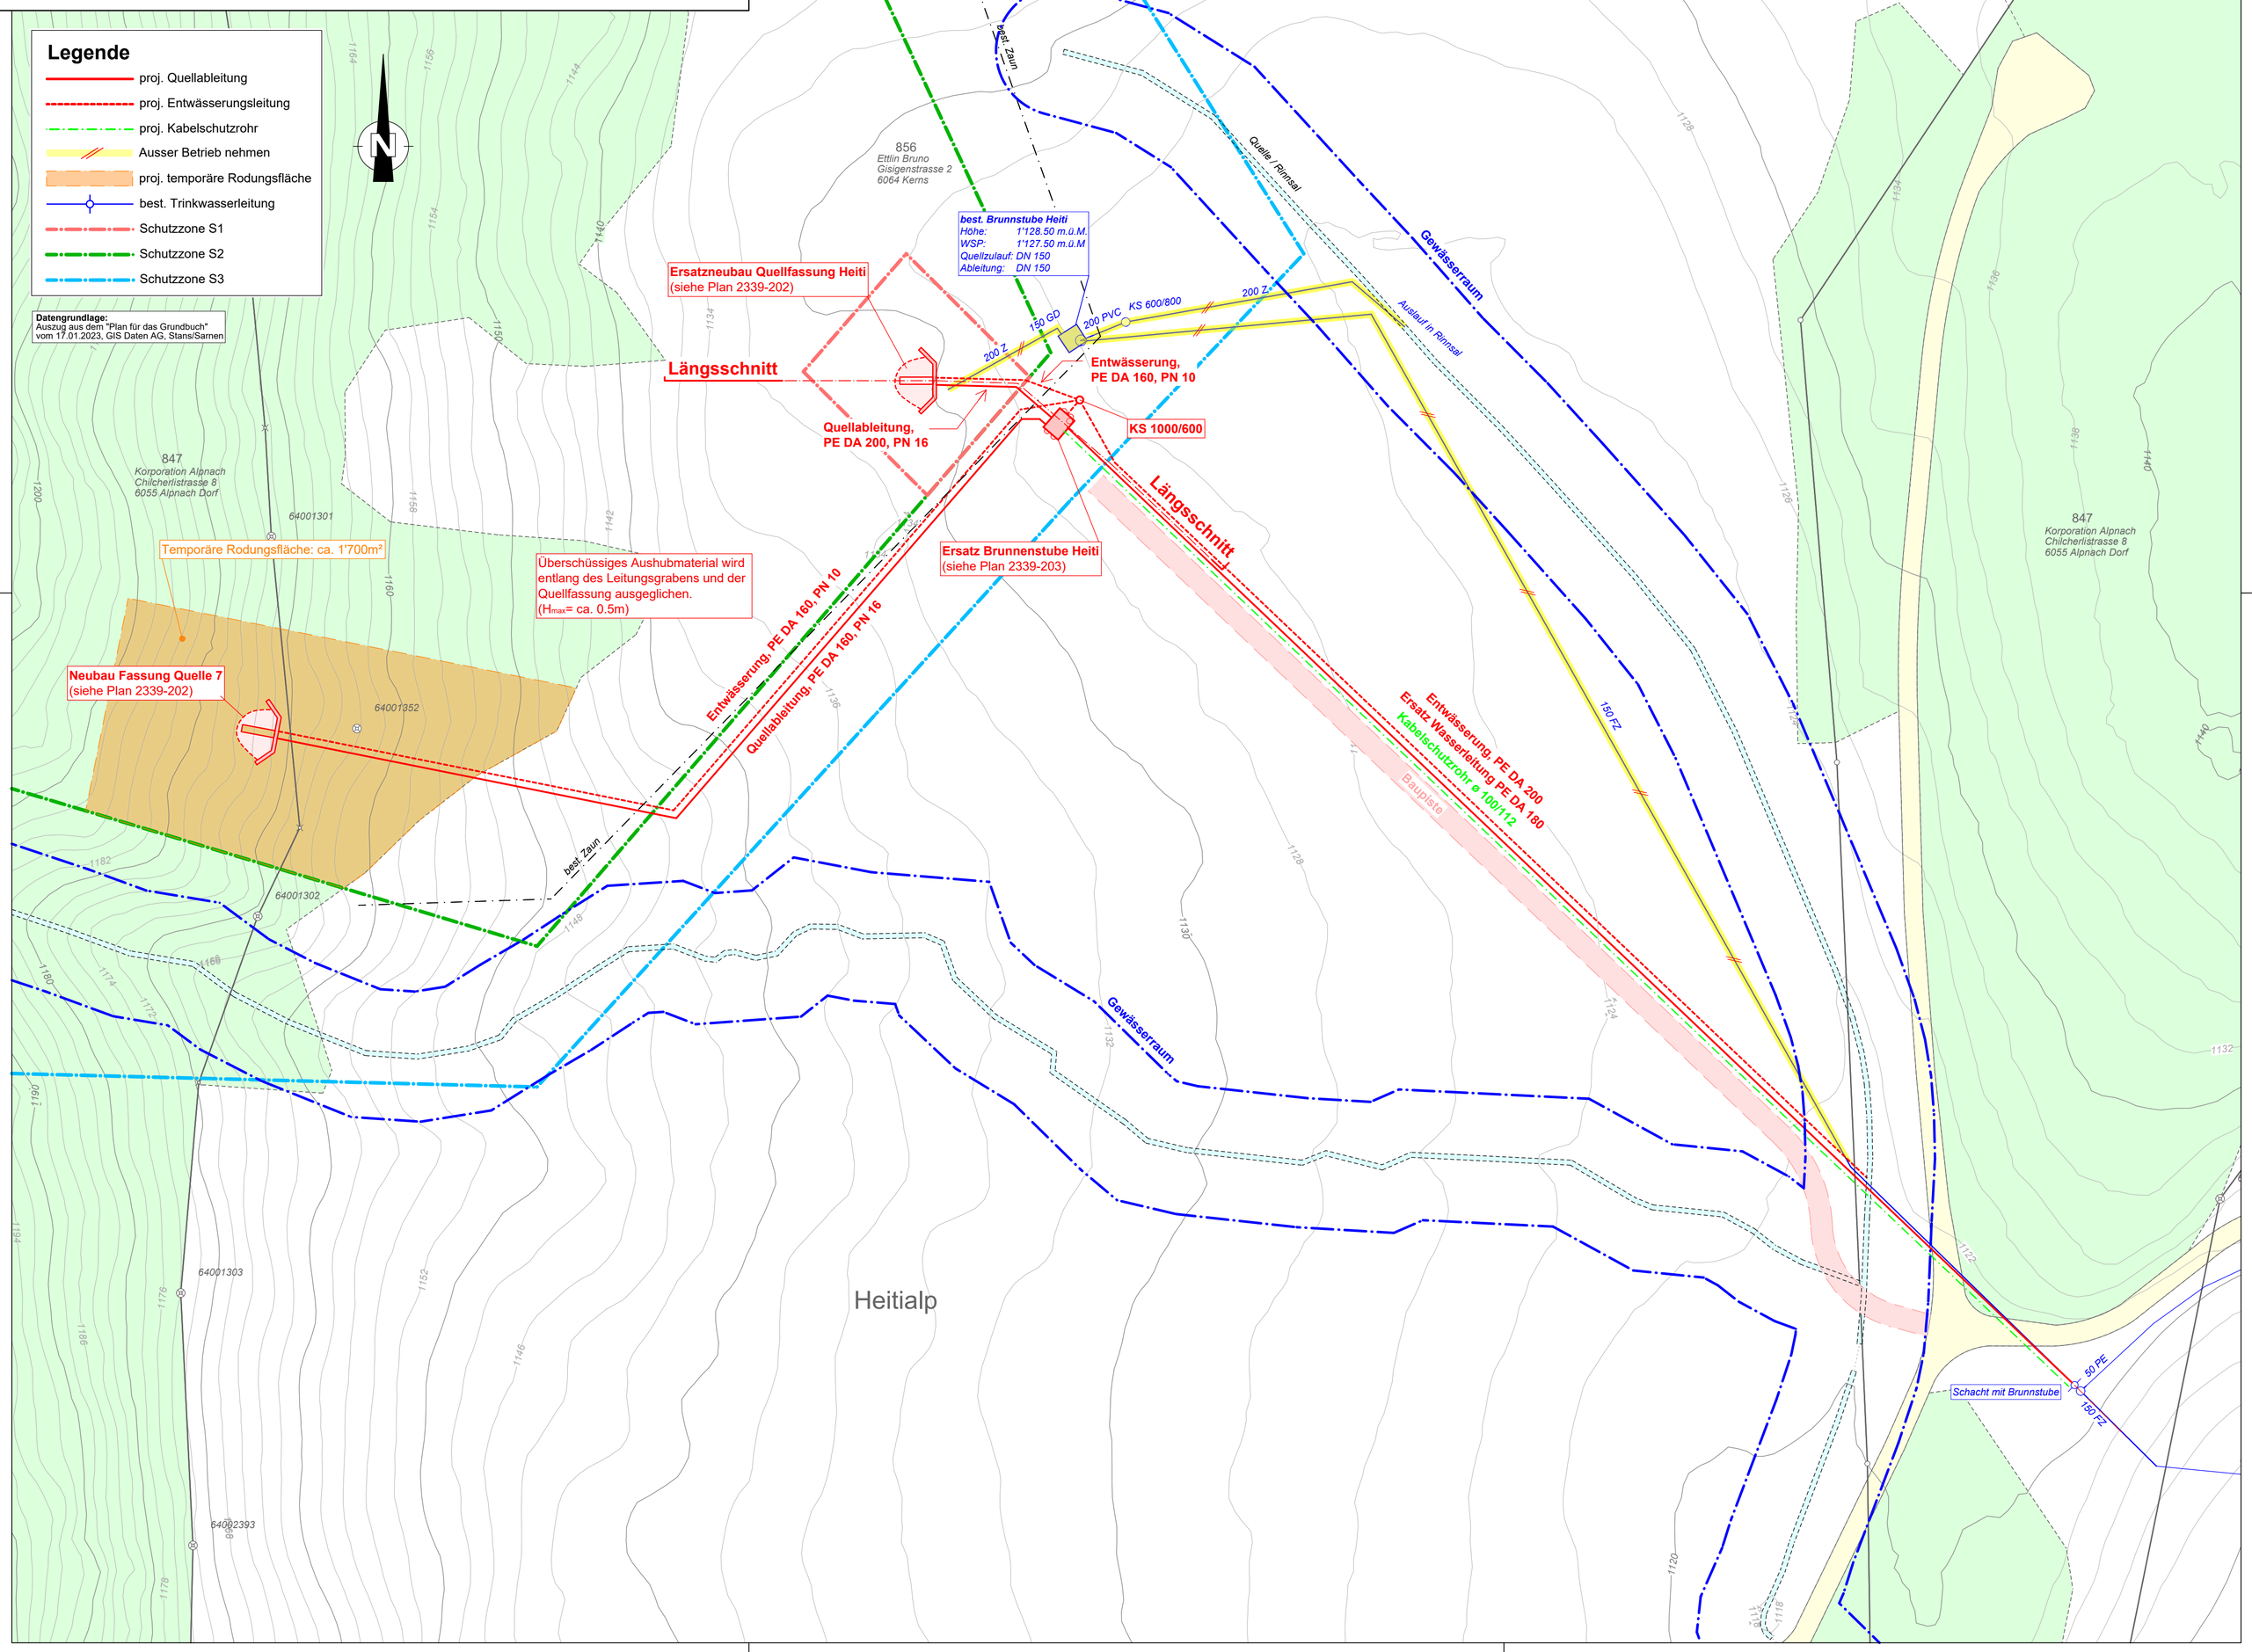
| Objekt-Nr. | Format | Massstab | Plan-Nr. |
|---|---|---|---|
| 2339 | 63/60 | 1:500 | 2339- 201 |