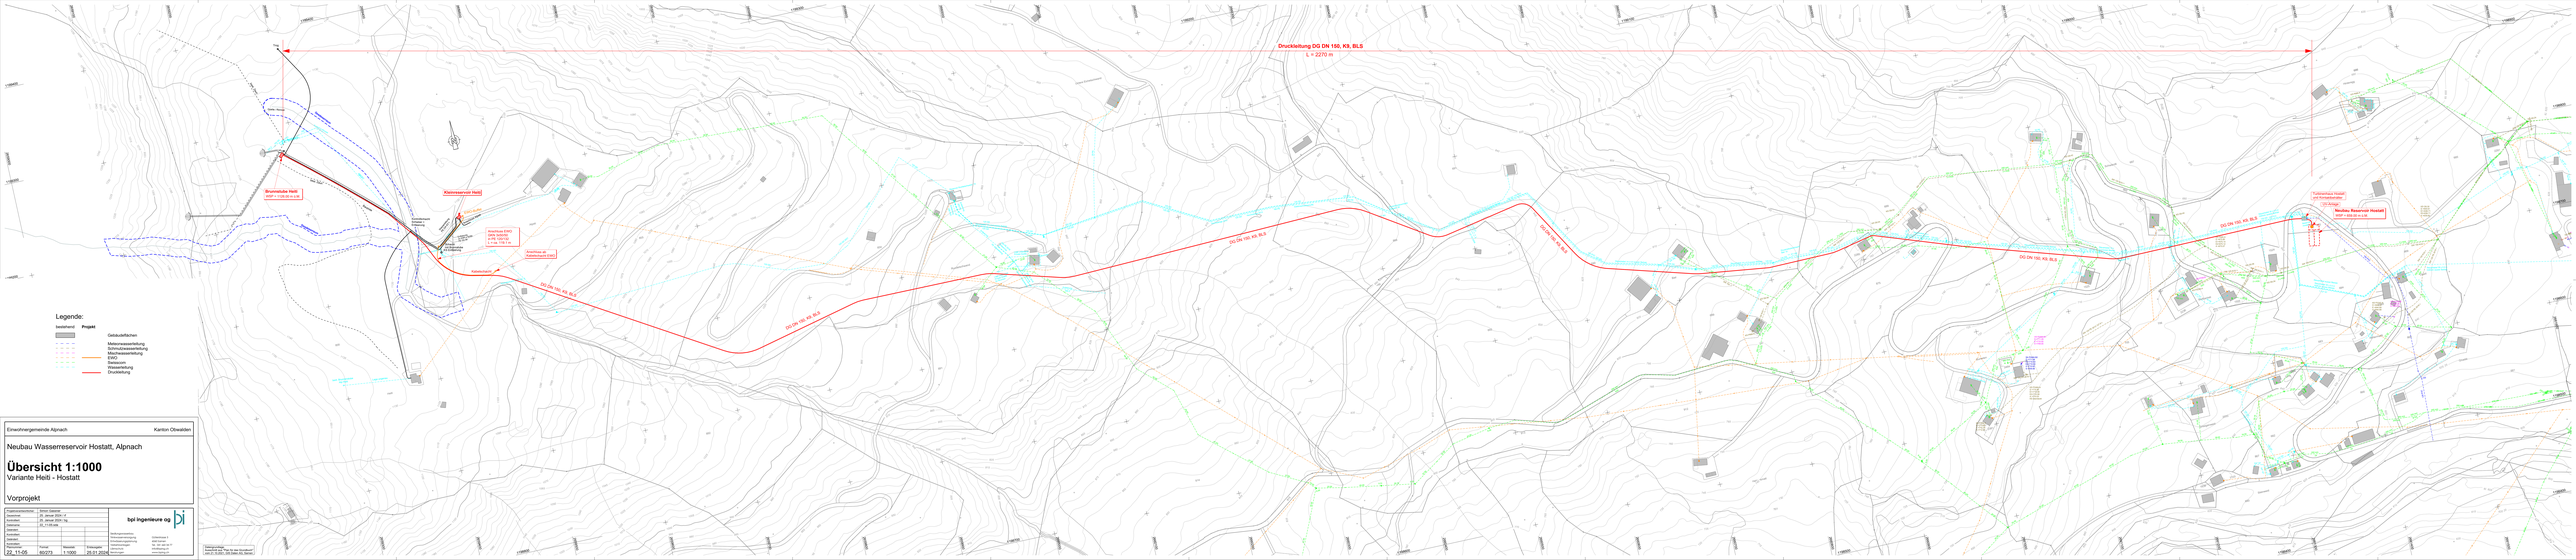

Einwohnergemeinde Alpnach

Kanton Obwalden

Neubau Wasserreservoir Hostatt, Alpnach

Übersicht 1:1000

Variante Heili - Hostatt

Vorprojekt

Projektverantwortlicher:	Armin Gassner
Gezeichnet:	21. Januar 2020 / JI
Kontrolliert:	28. Januar 2020 / bg
Massstab:	1:1'000 (A0)
Updatedatum:	
Updatedatum:	
Updatedatum: