

Sanierung Quellen Heiti

**Kleinreservoir Heiti**

Bauprojekt




Centraplan AG  
Kanalstrasse 13  
6362 Stansstad  
tel. 041 610 90 00


info@centraplan.ch  
www.centraplan.ch

	Datum	Gezeichnet	Proj.-Leiter	Freigabe
Erstausgabe		P.C.	W.L.	W.L.
Rev. A				
Rev. B				
Rev. C				
Rev. D				
Rev. E				
<b>Objekt-Nr.</b>	<b>Format</b>	<b>Massstab</b>	<b>Plan-Nr.</b>	
<b>2339</b>	63/60	<b>1:20</b>	2339-	<b>205</b>

**Grundriss 1:20**

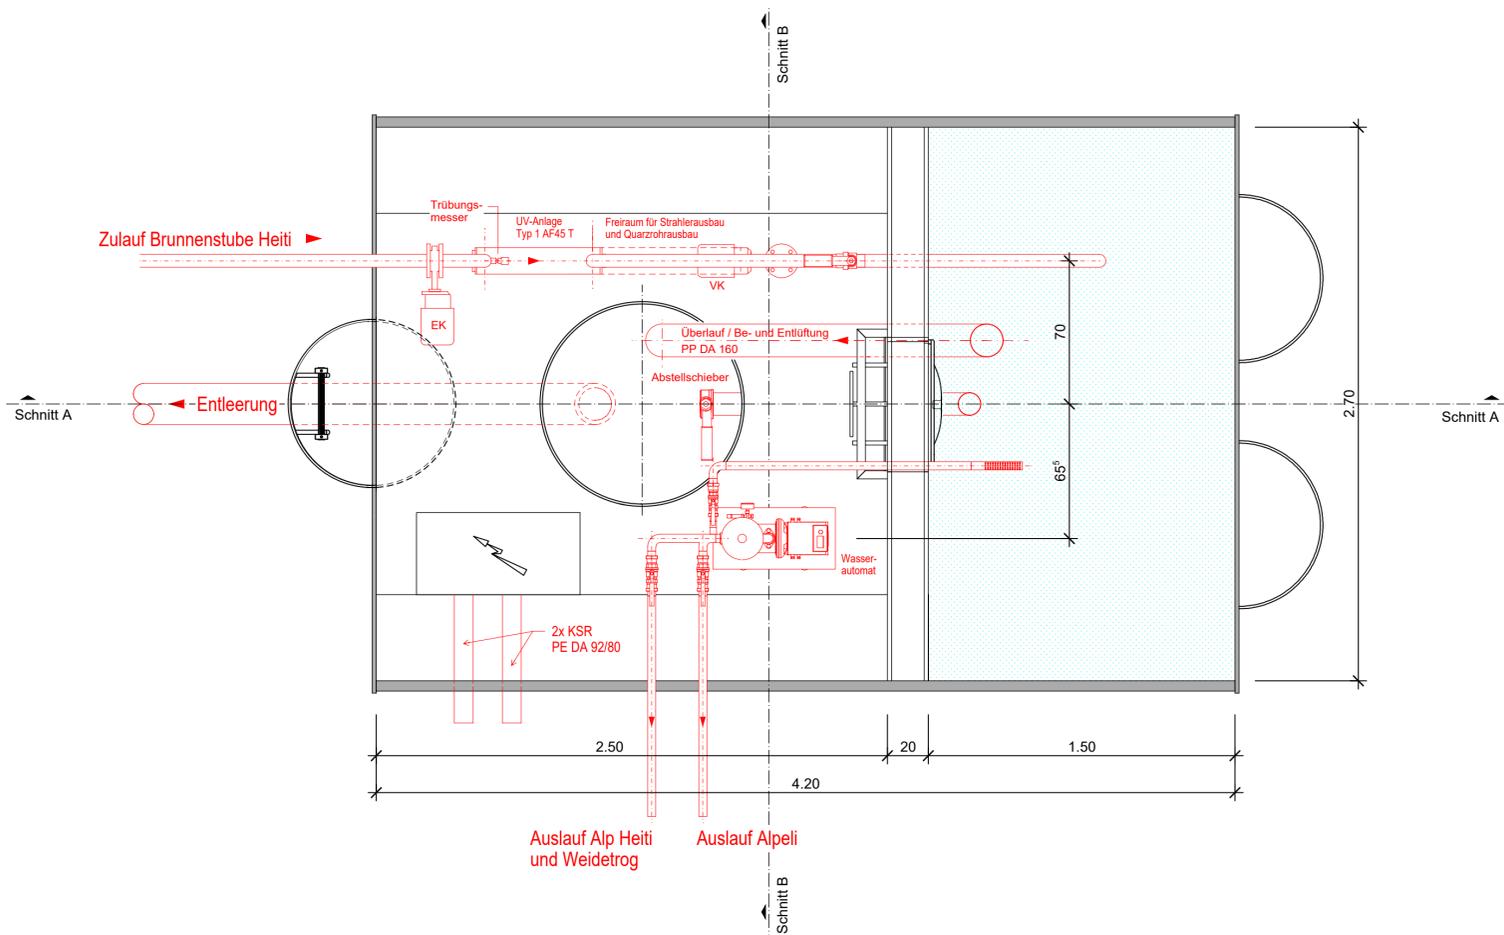

**Schnitt B-B 1:20**

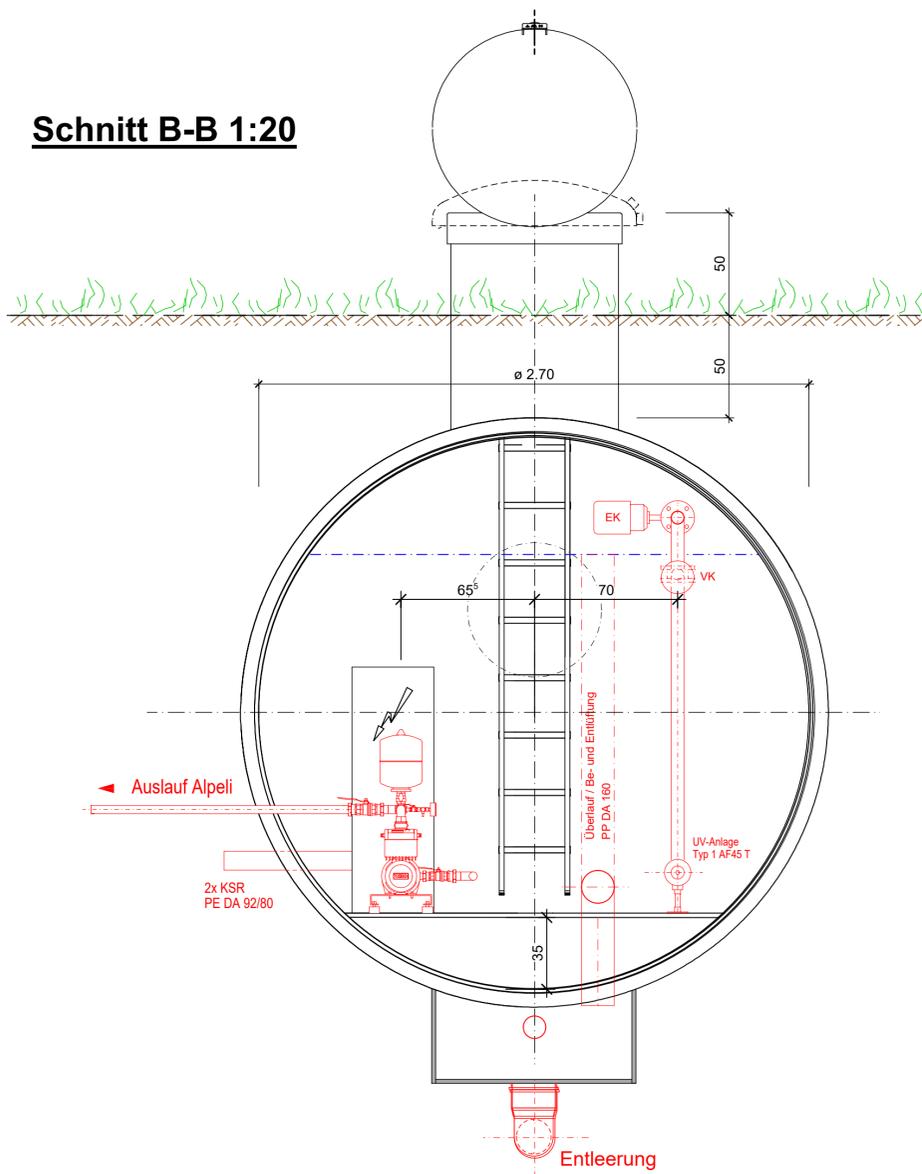

**Schnitt A-A 1:20**

