


Kantonsstrasse

K-10 Hofmättelstrasse
Abschnitt Kreisel Hofmätteli - Industriestrasse

Verkehrssicherheitsmassnahmen

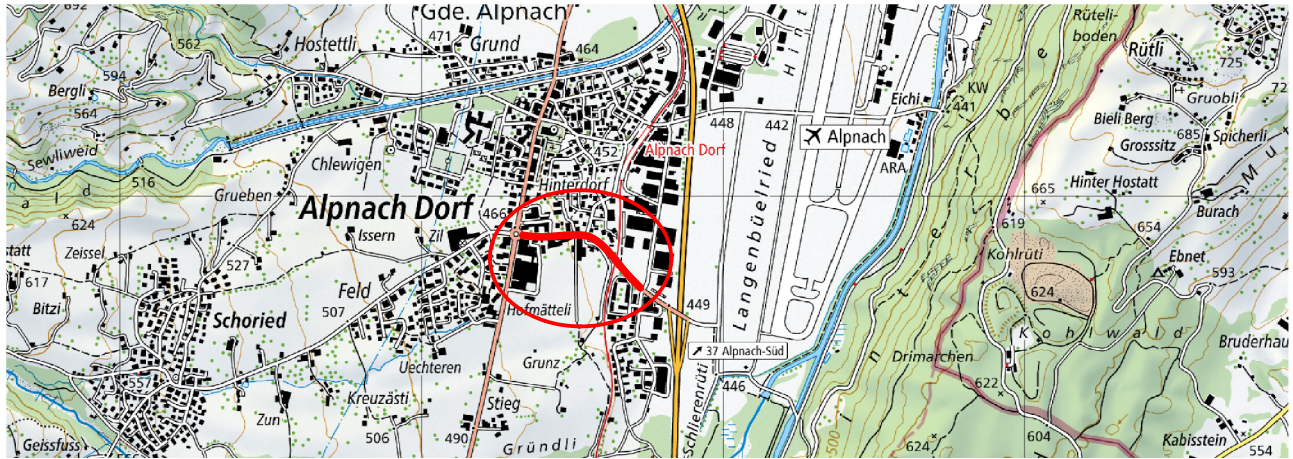


Auflageprojekt
Übersichtsplan
1:2'000

Index	Erstellt	Visum	Geprüft	Projekt-Nr. : 241060
-	30.09.24	rl	tz	Plan Nr. : 241060-50
				Planformat : 30/63

Projektverfasser : Ingenieurbüro ZEO AG, Brünigstrasse 12, 6055 Alpnach Dorf



Kantonale Baubehörde : Bau- und Raumentwicklungsdepartement Obwalden
Tiefbauamt, Abteilung Strassenbau, Foribach 4, 6064 Kerns

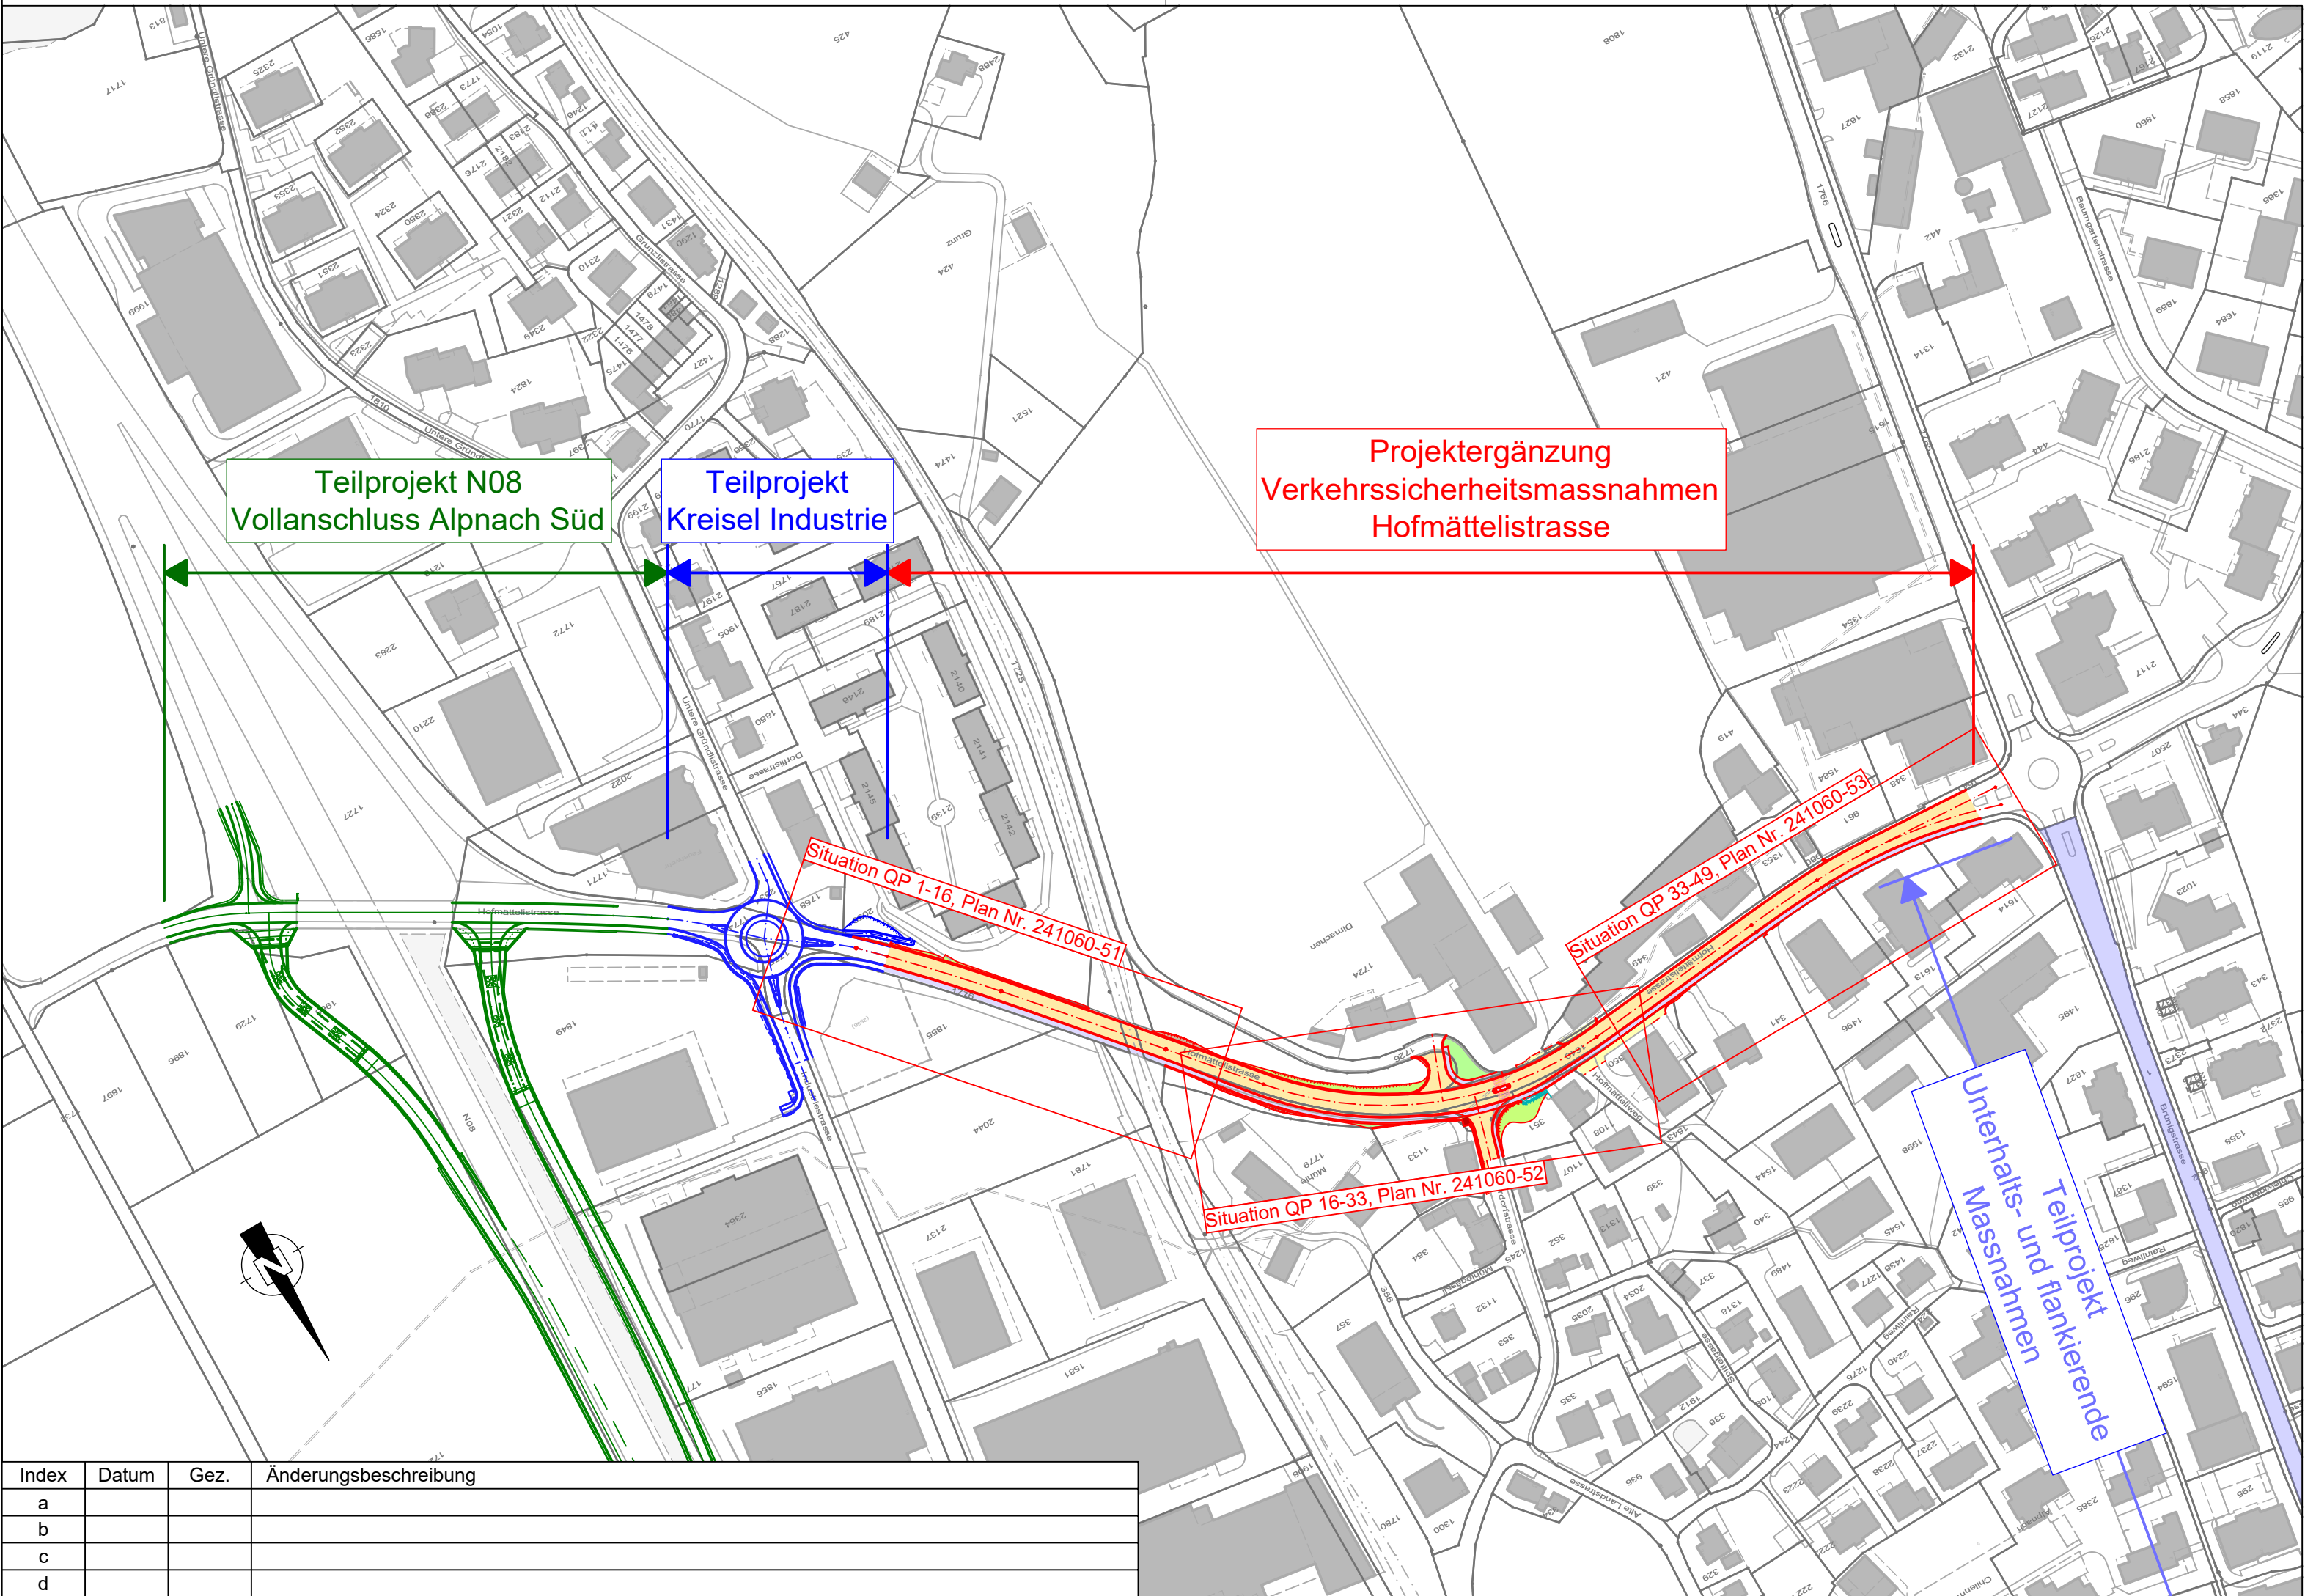

Index	Datum	Gez.	Änderungsbeschreibung
a			
b			
c			
d			