



Längsschnitt 1:100
Wasserleitung
Querung zb-Trasse / Nationalstrasse N08

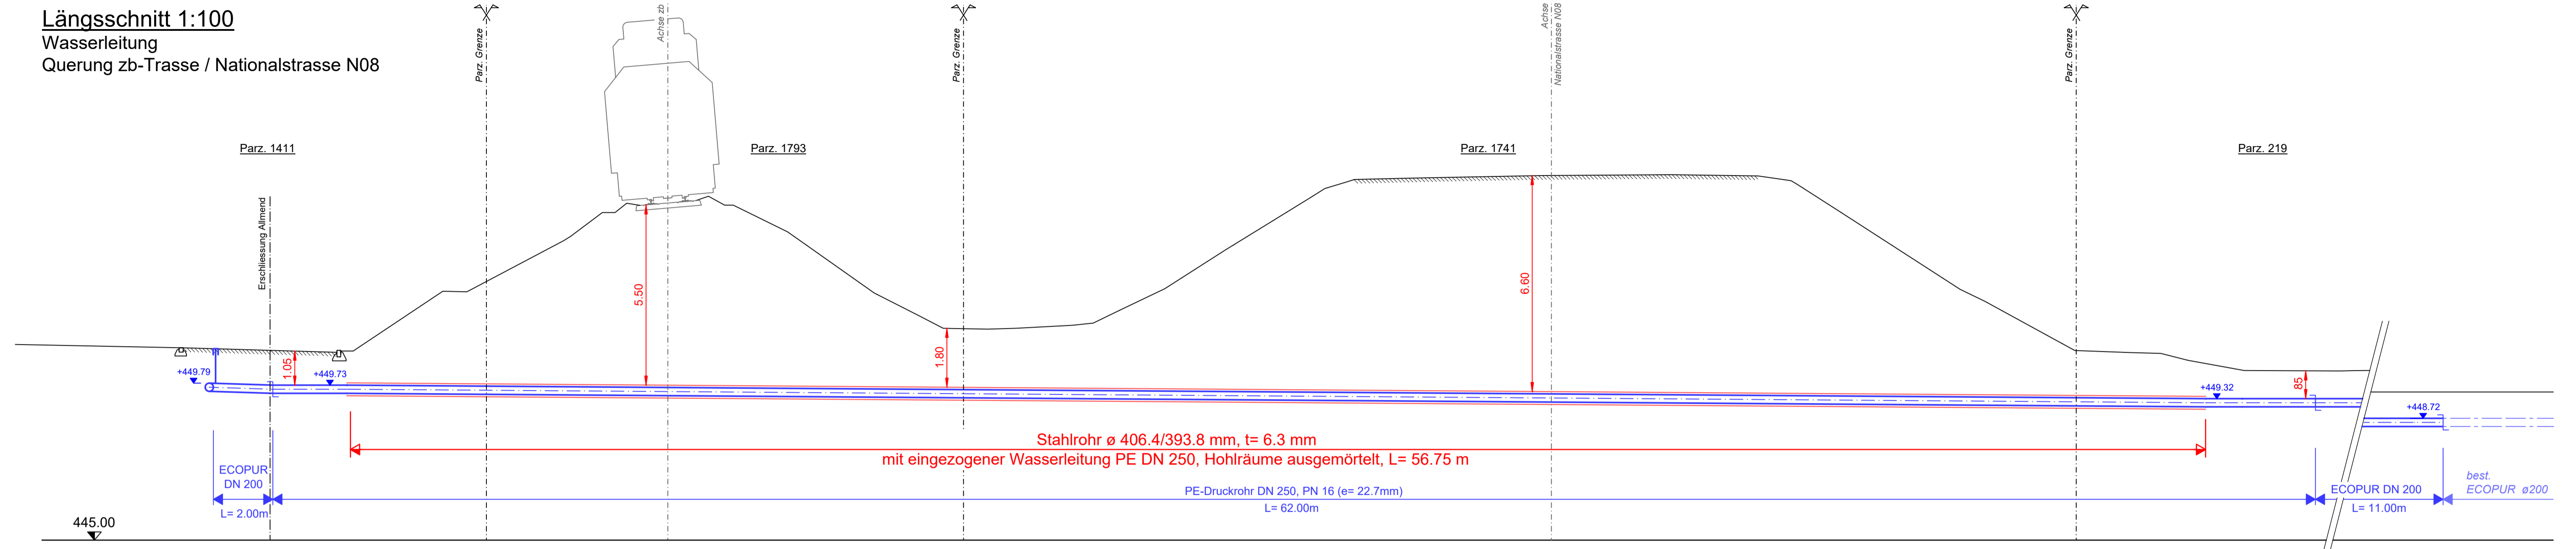

Situation 1:200

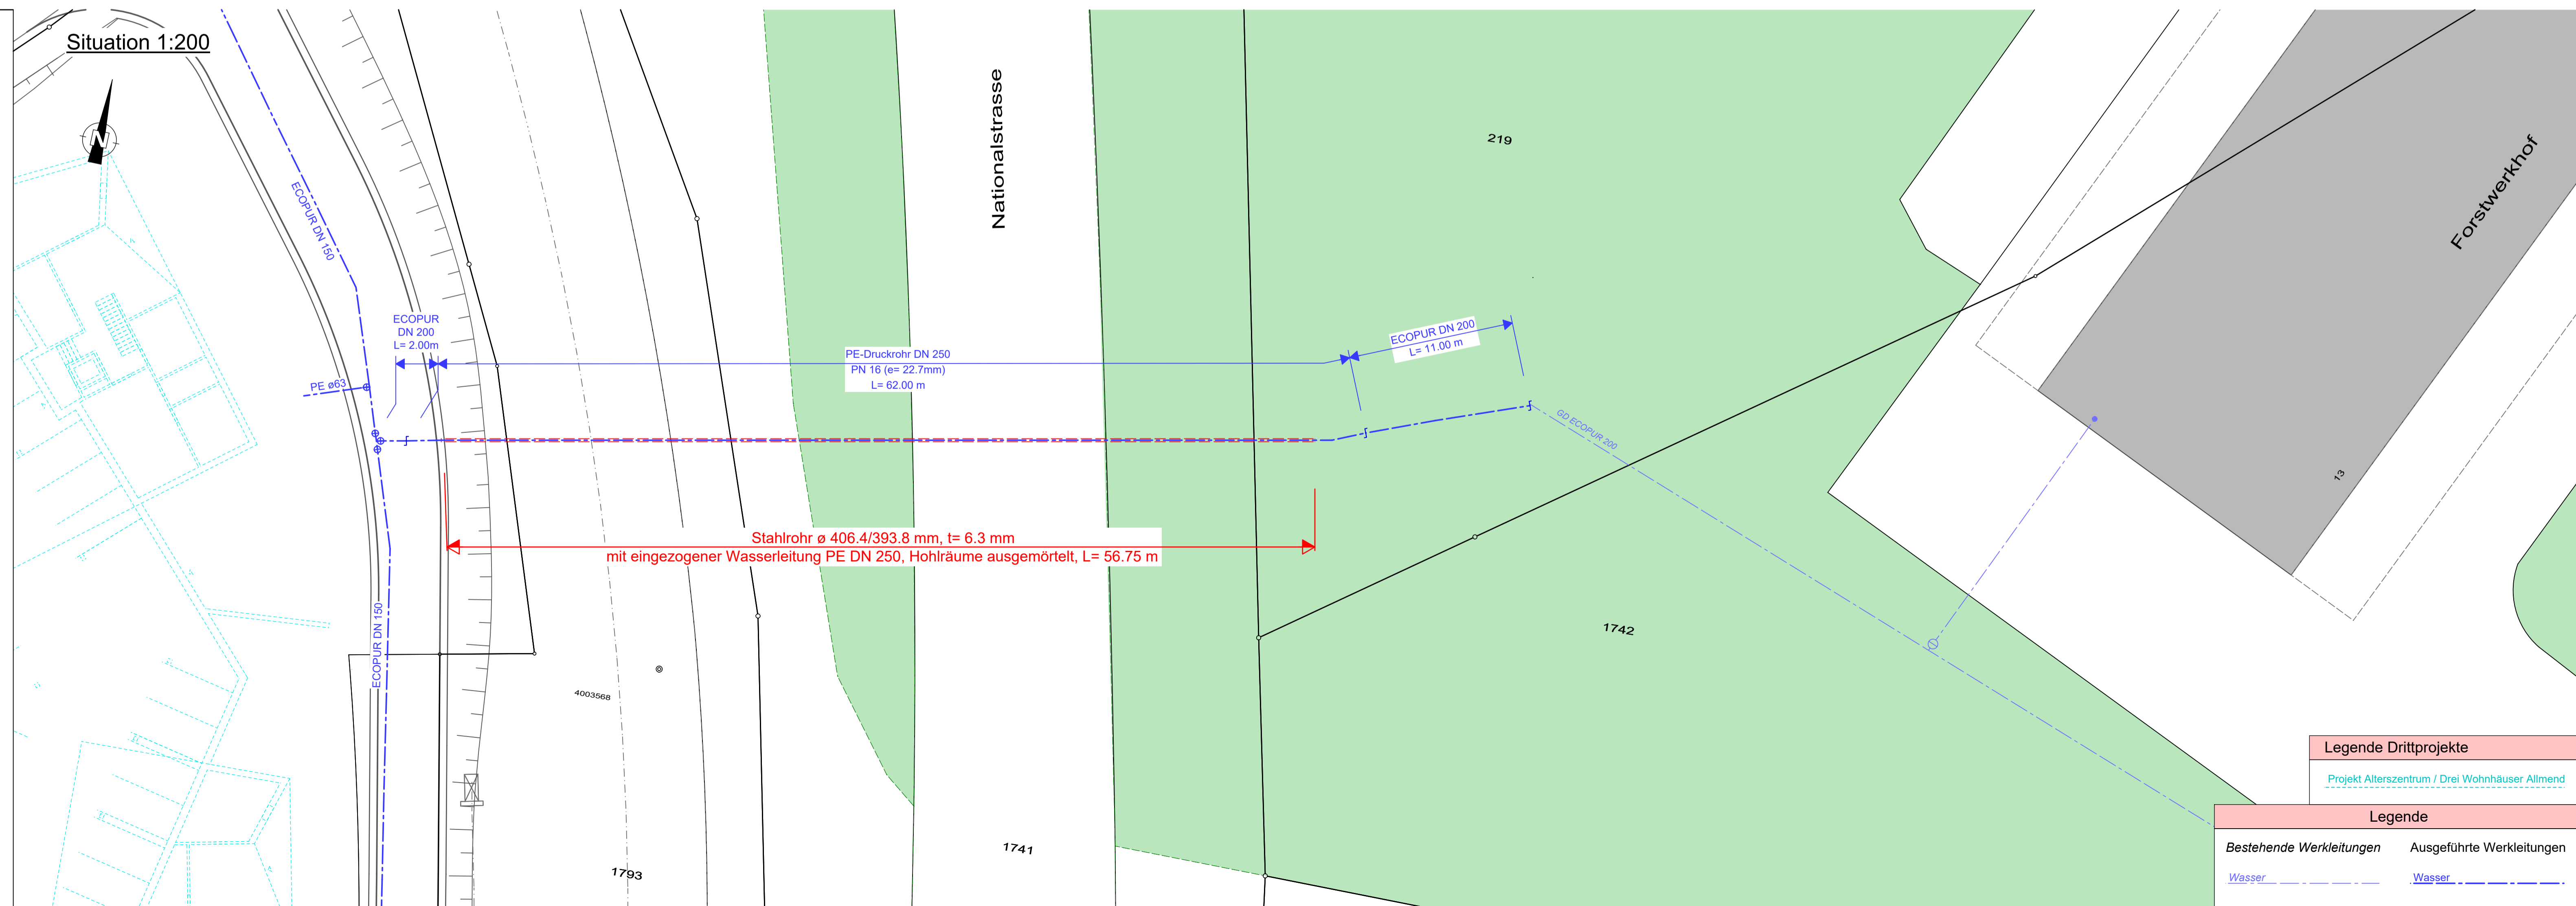

Legende Drittprojekte

Projekt Alterszentrum / Drei Wohnhäuser Allmend

Legende

Bestehende Werkleitungen Ausgeführte Werkleitungen
--- Wasser --- Wasser

Kanton Obwalden Gemeinde Alpnach

Wasserleitung Allmend Ost

Plan des ausgeführten Werkes

| | | |
|---|------------|-------------|
| Einwohnergemeinde Alpnach Bahnhofstrasse 15, 6055 Alpnach Dorf | Datum: | Masstab: |
| | 07.03.2022 | 1:200/1:100 |
| Änderungen | Gez. | rl |
| | Vis. | tz |
| Situation + Längsschnitt Querung zb-Trasse / Nationalstrasse N08 | Format: | 60/105 |
| | Plan Nr. | 171203 22 |

Ingenieurbüro ZEO AG
 Brünigstrasse 12 Telefon 041 672 70 60
 6055 Alpnach Dorf E-Mail alpnach@zeo.ch
 Alpnach Dorf · Giswil · Emmenbrücke · Stansstad · Engelberg · Kägiswil

